


名古屋伏見駅前店

2階 第1会議室 / 口の字

〒

愛知県名古屋市中区栄1-5-8 藤田ビル

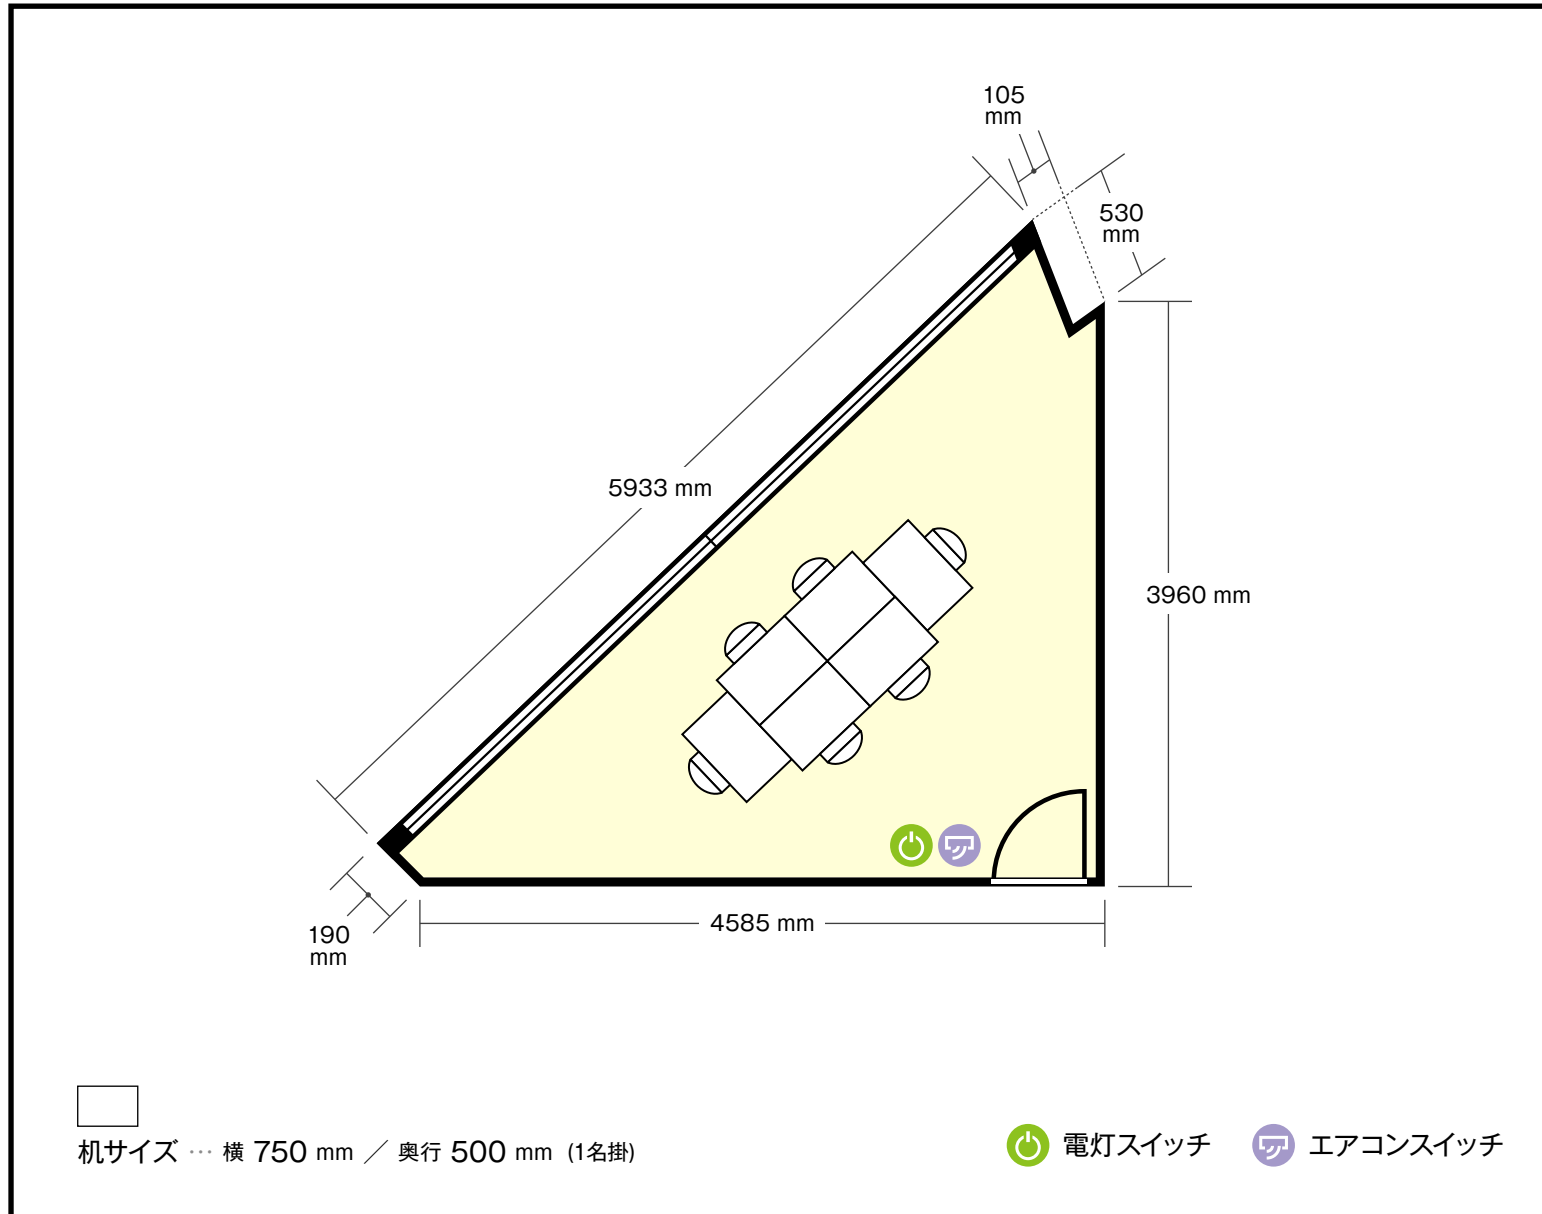

利用人数 (最大利用人数)

口の字 6名

施設情報

面積 9.1 m² (2.75坪)

天井高 2960 mm

ドア開口部 横 800 mm
縦 2000 mm

窓 1箇所

