


2階

第1会議室

〒460-0008 愛知県名古屋市中区栄1-5-8 藤田ビル2.4階

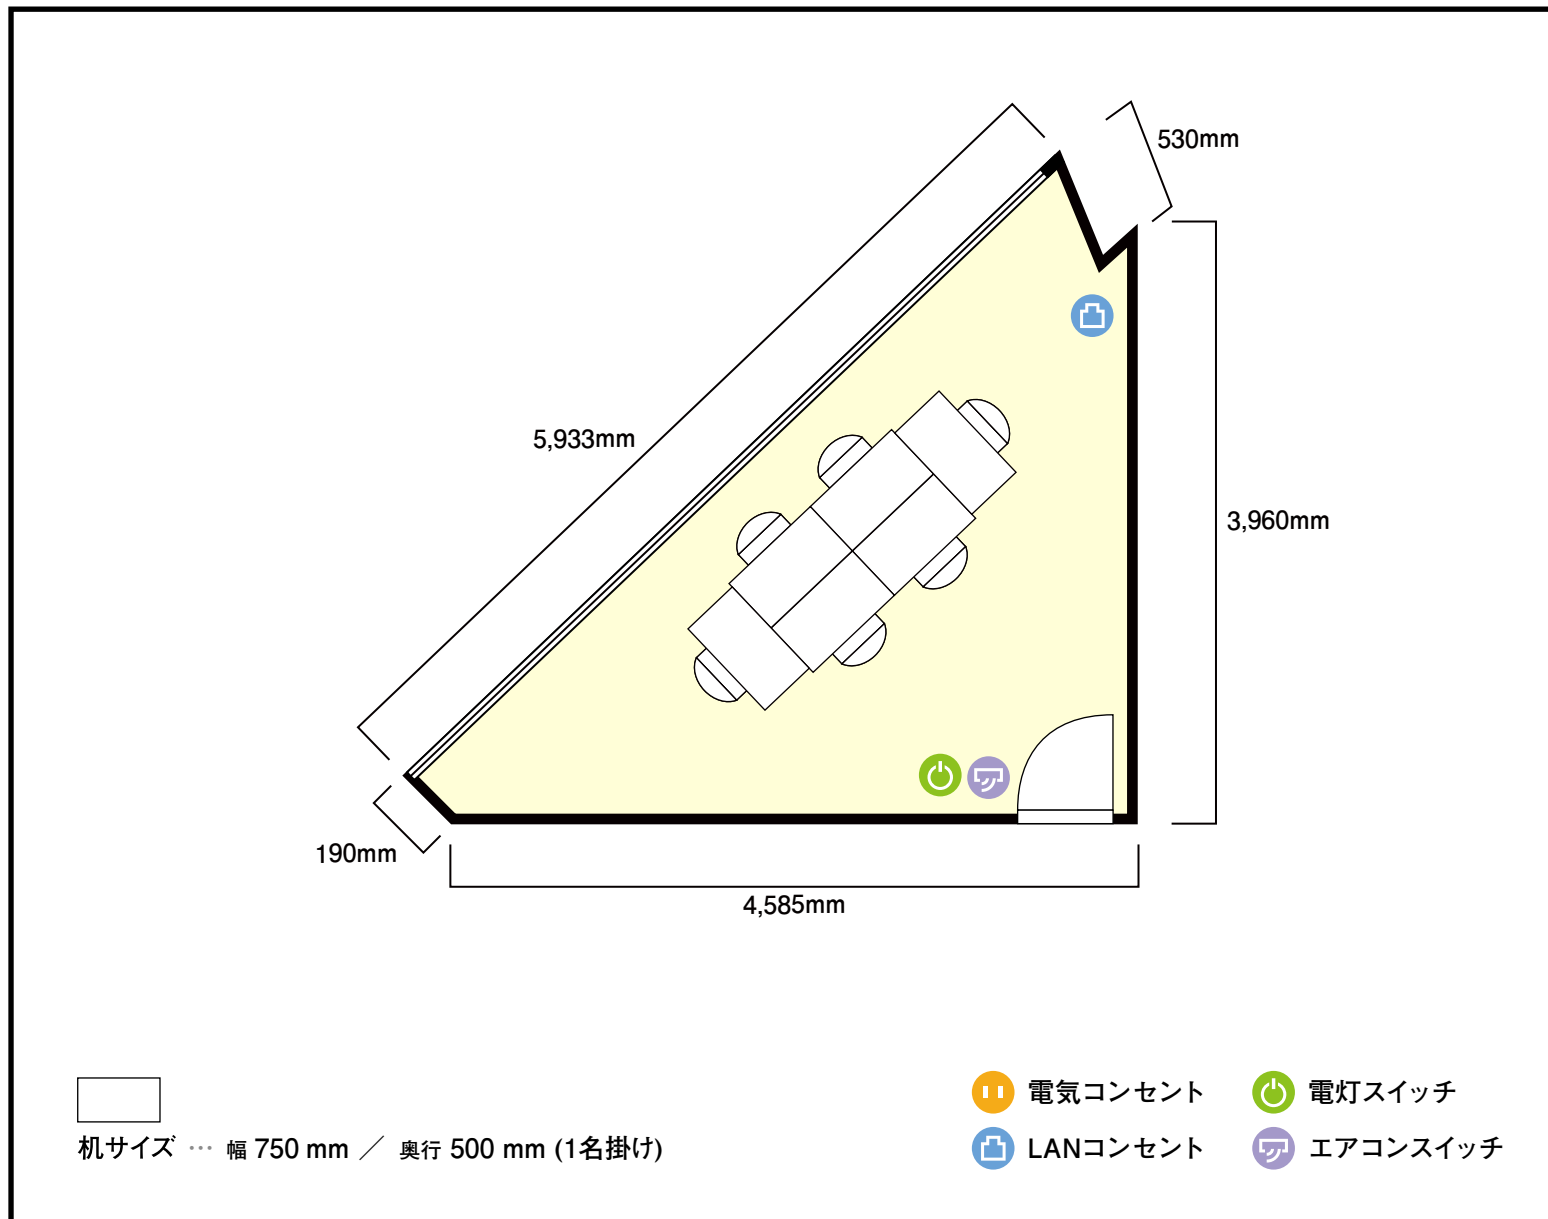

利用人数 (最大利用人数)

口の字 6名

施設情報

面積 9.1 m<sup>2</sup> (2.75 坪)

天井高 2,960mm

ドア開口部 横 800mm  
縦 2,000mm

窓 1 箇所

備考

