


名古屋伏見駅前店

2階 第2会議室 / 口の字

〒

愛知県名古屋市中区栄1-5-8 藤田ビル

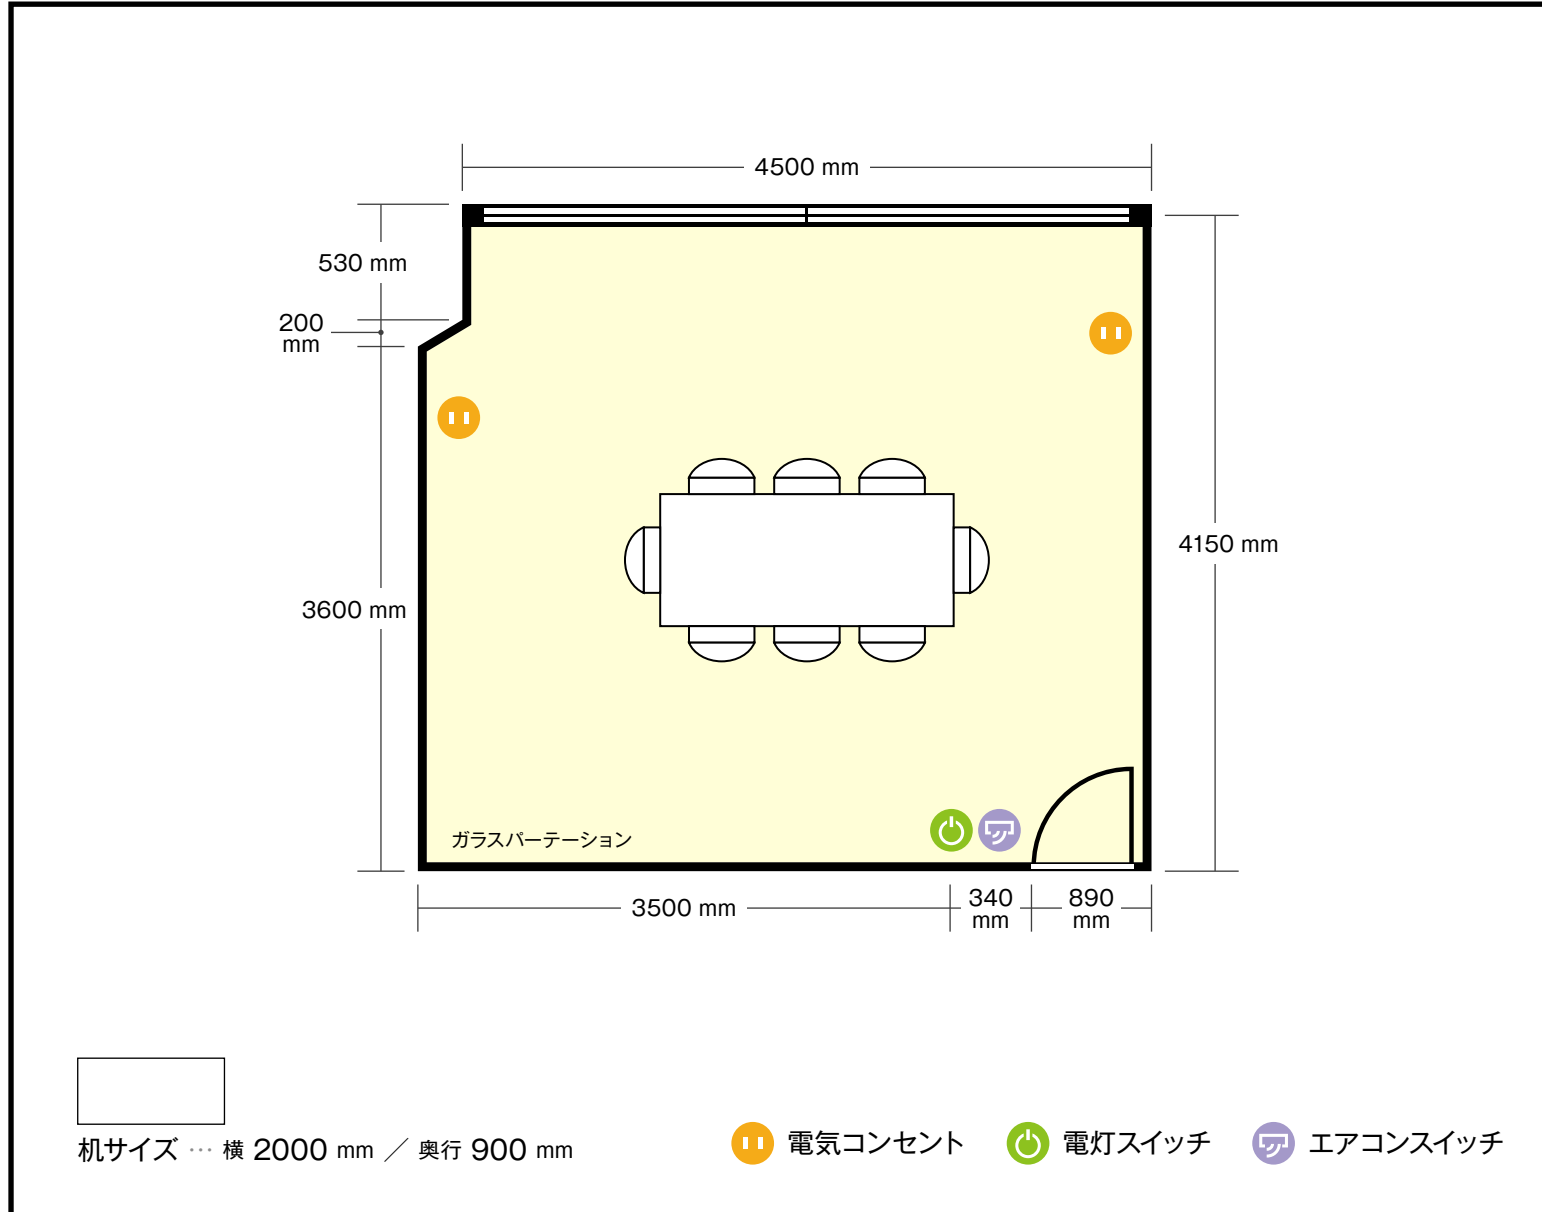

利用人数 (最大利用人数)

口の字 8名

施設情報

面積 19.6 m² (5.92坪)

天井高 2765 mm

ドア開口部 横 800 mm
縦 2000 mm

窓 1箇所



第2会議室(口の字)