


2階

第2会議室

〒460-0008 愛知県名古屋市中区栄1-5-8 藤田ビル2.4階

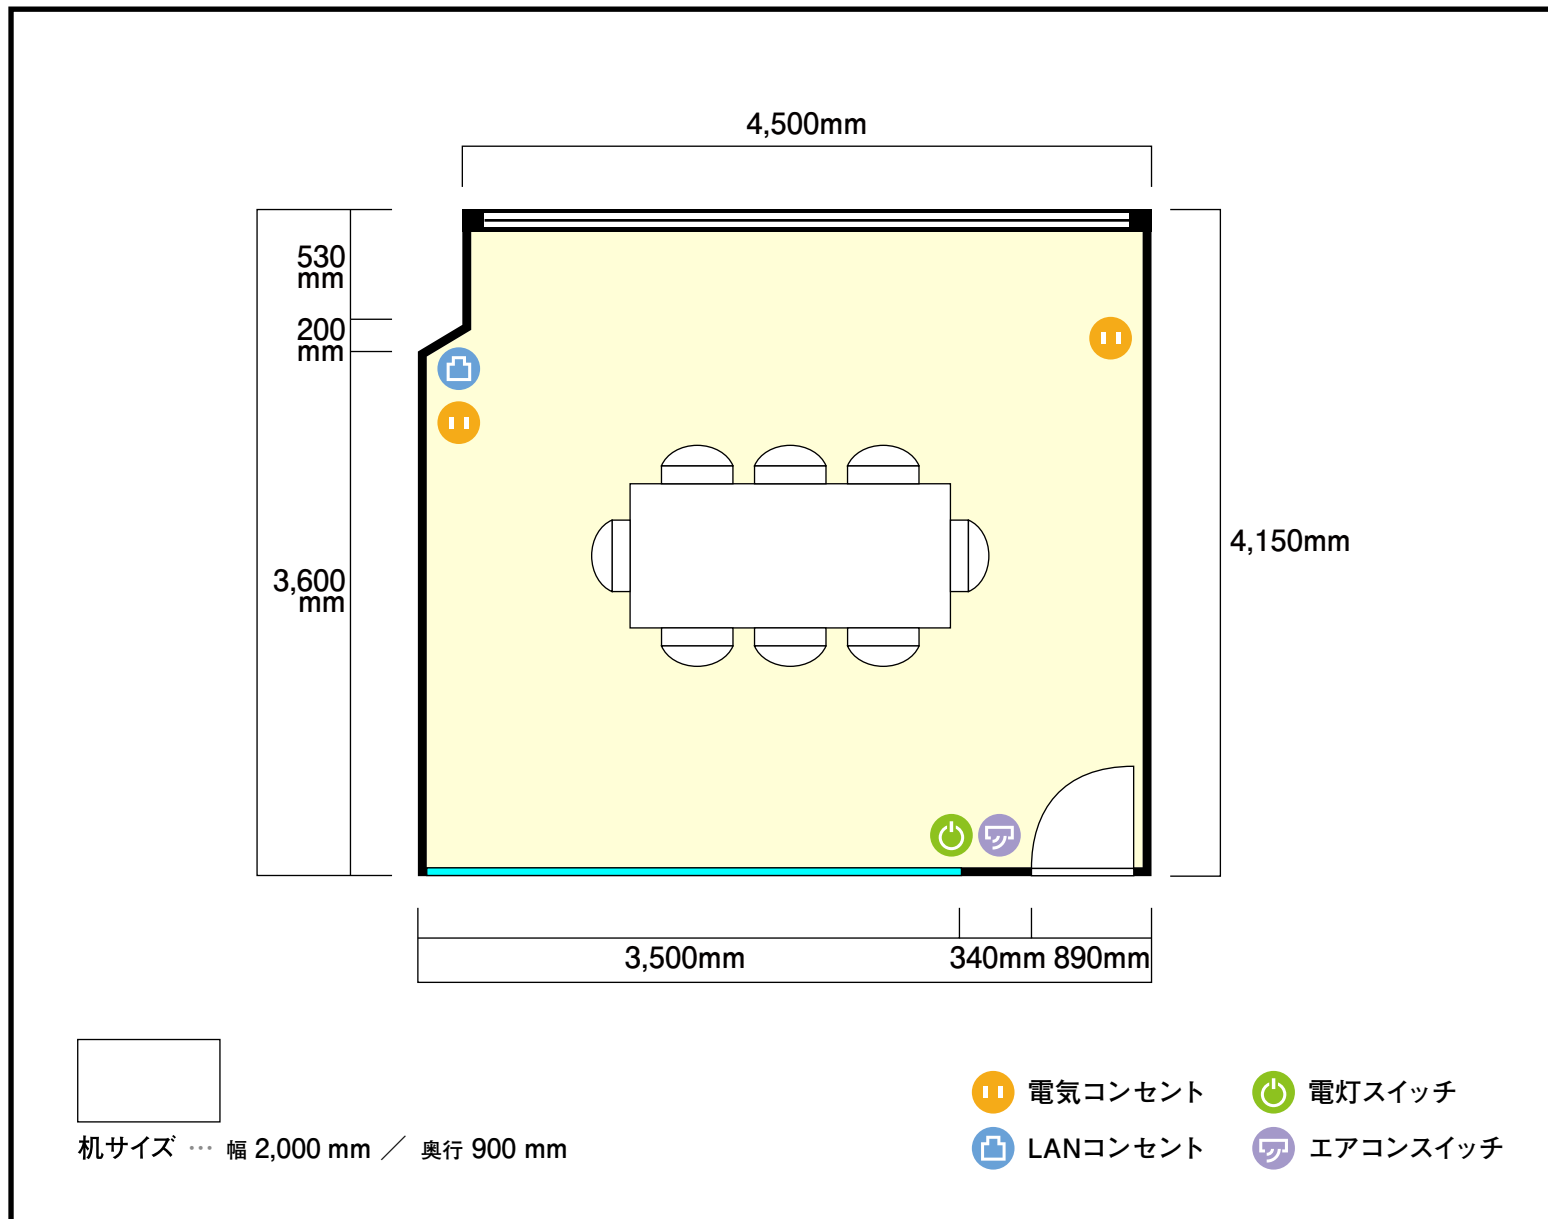

利用人数 (最大利用人数)

口の字 8名

施設情報

面積 19.6 m² (5.92 坪)

天井高 2,765mm

ドア開口部 横 800mm
縦 2,000mm

窓 1箇所

備考

