


2階 第2会議室 / 口の字

〒460-0008 愛知県名古屋市中区栄1-5-8 藤田ビル 2,4階

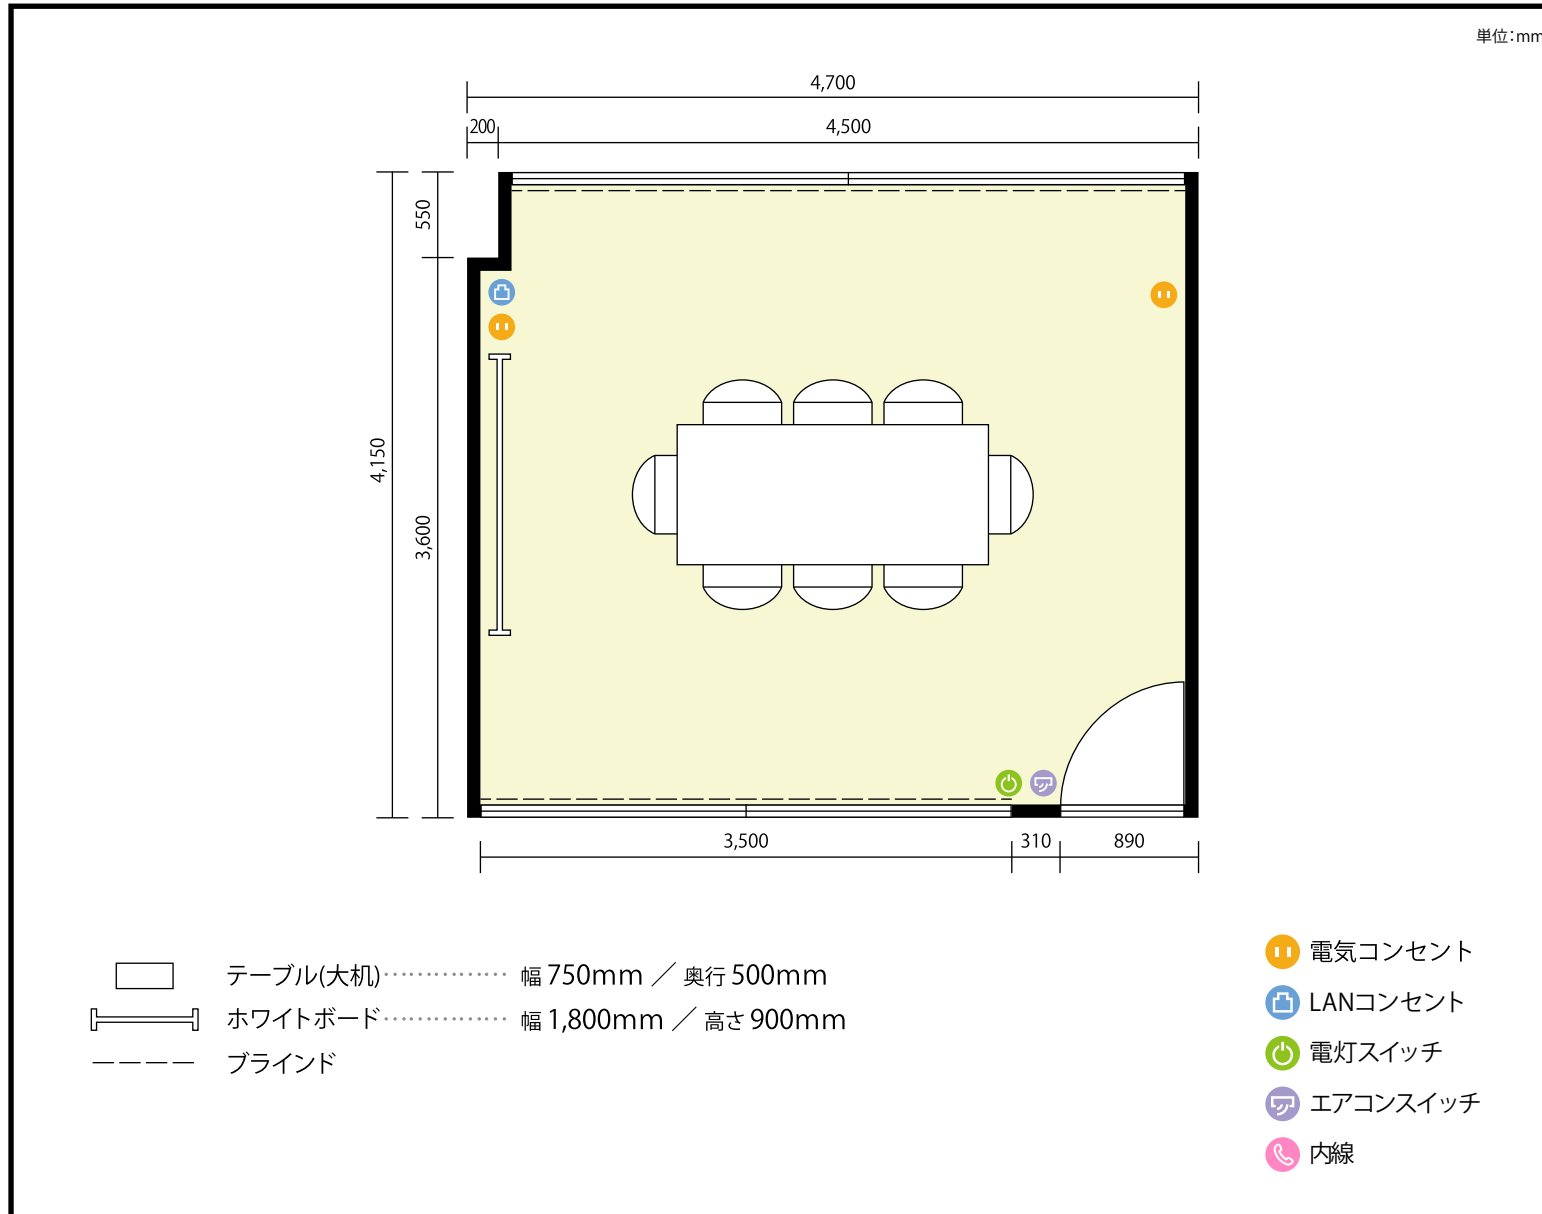

**利用人数** 最大利用人数 (※講師席を除く)

口の字 8名

**施設情報**

面積 19.6 ㎡ (5.9 坪)

天井高 2,765mm


ドア開口部 横 800mm  
縦 2,000mm

**備考**



2階 第2会議室 / 口の字

〒460-0008 愛知県名古屋市中区栄1-5-8 藤田ビル 2,4階

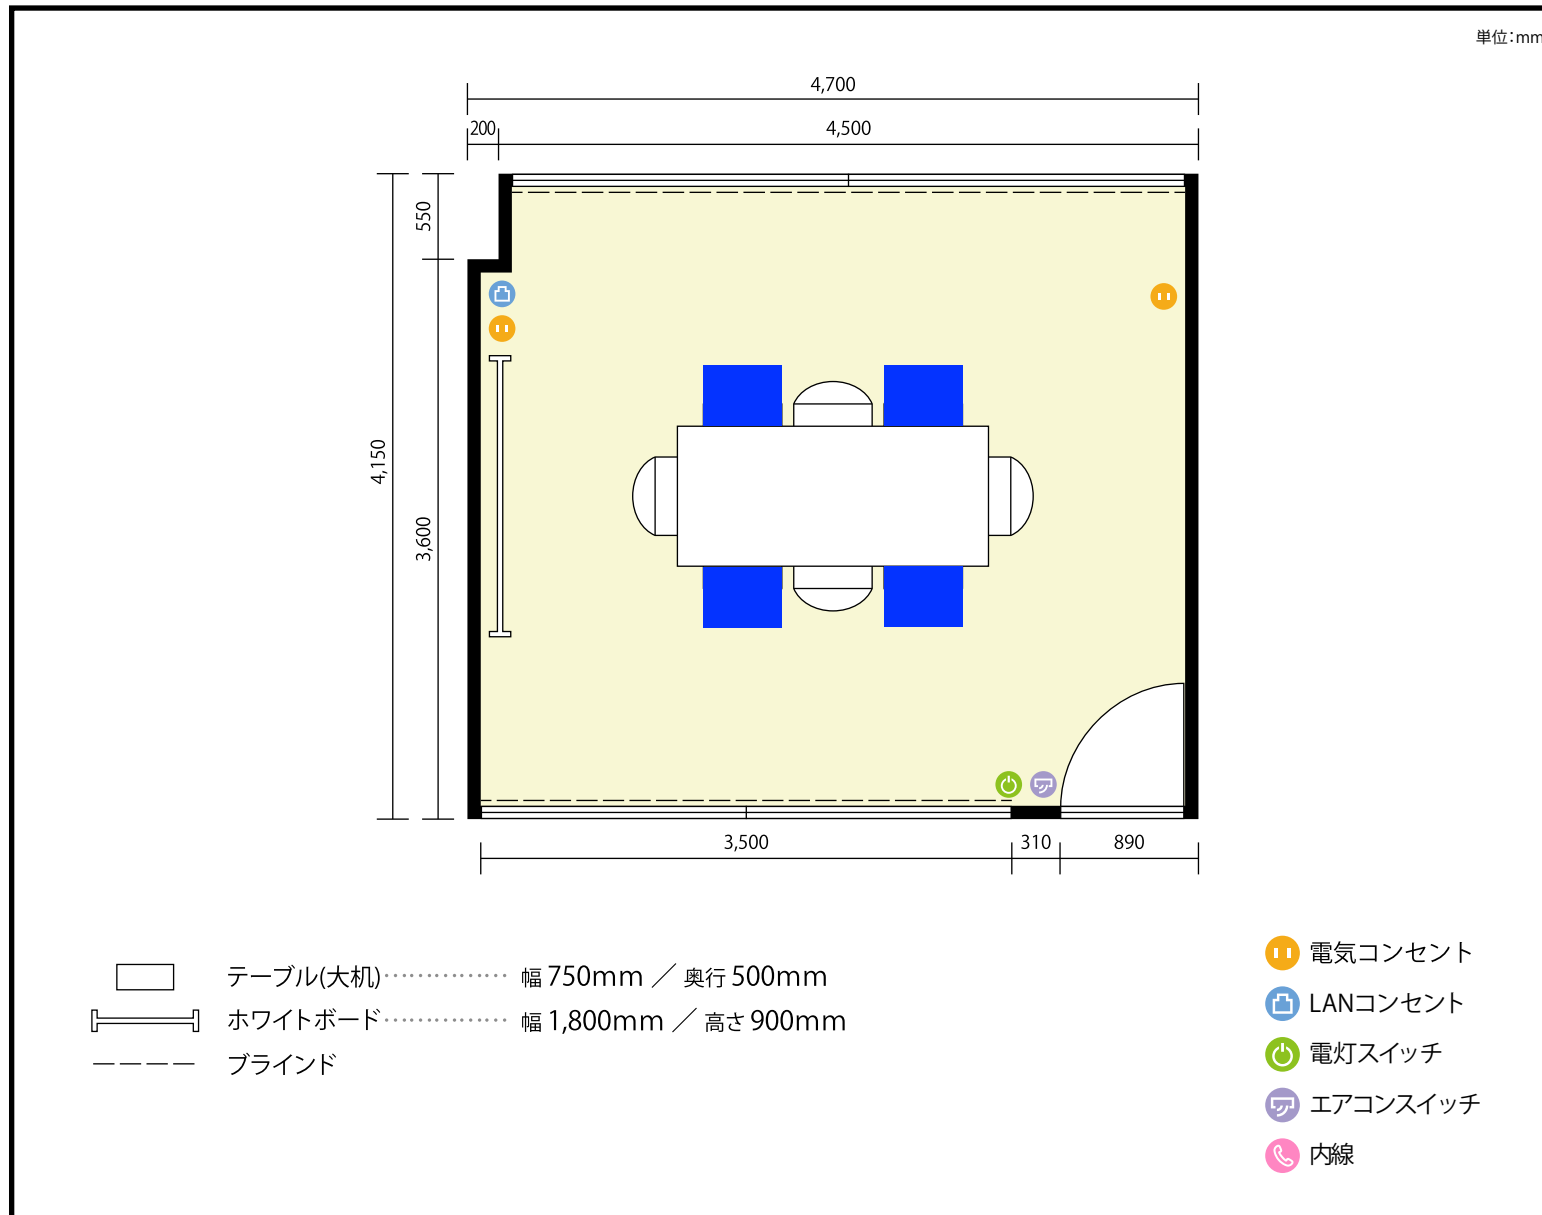

**利用人数** 最大利用人数 (※講師席を除く)

ソーシャルディスタンス(5割)口の字4名

**施設情報**

面積 19.6 m<sup>2</sup> (5.9 坪)

天井高 2,765mm


ドア開口部 横 800mm  
縦 2,000mm

**備考**



2階 第2会議室 / 口の字

〒460-0008 愛知県名古屋市中区栄1-5-8 藤田ビル 2,4階

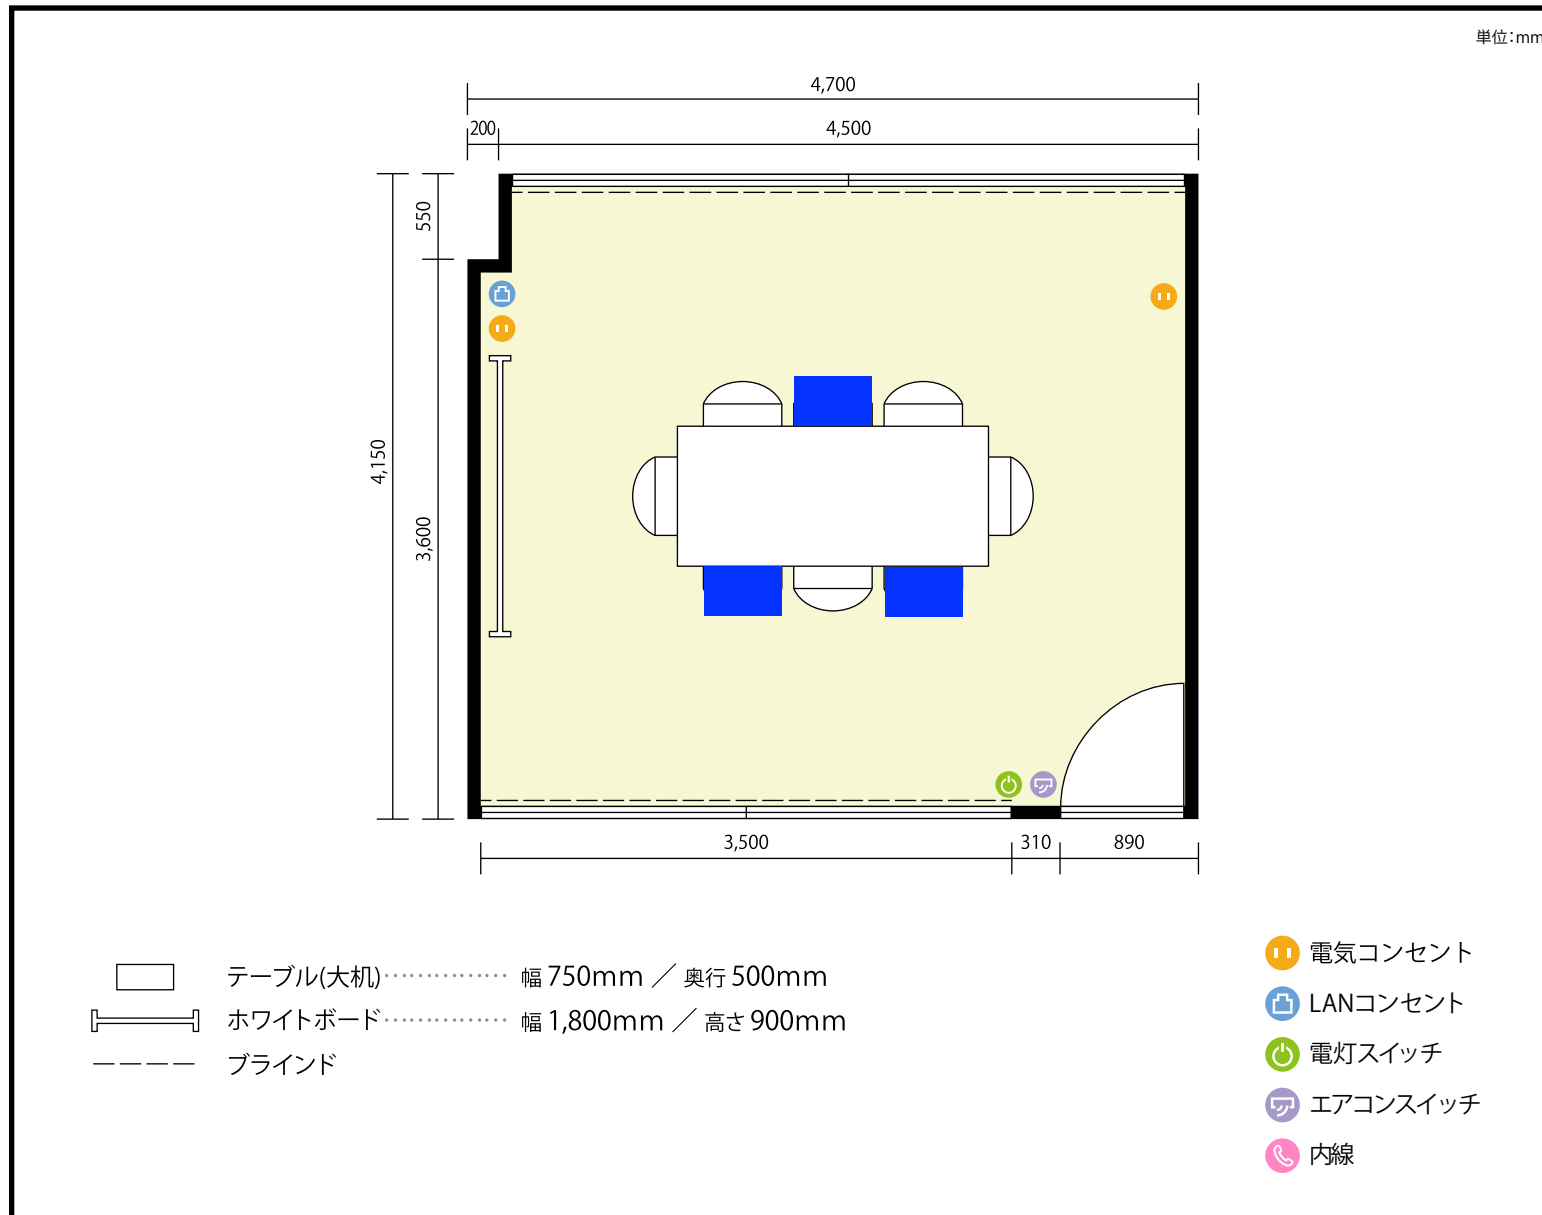

利用人数 最大利用人数 (※講師席を除く)

ソーシャルディスタンス(3割)口の字3名

施設情報

面積 19.6 m<sup>2</sup> (5.9 坪)

天井高 2,765mm

ドア開口部 横 800mm  
縦 2,000mm

備考

