


2階

第3会議室

〒460-0008 愛知県名古屋市中区栄1-5-8 藤田ビル2.4階

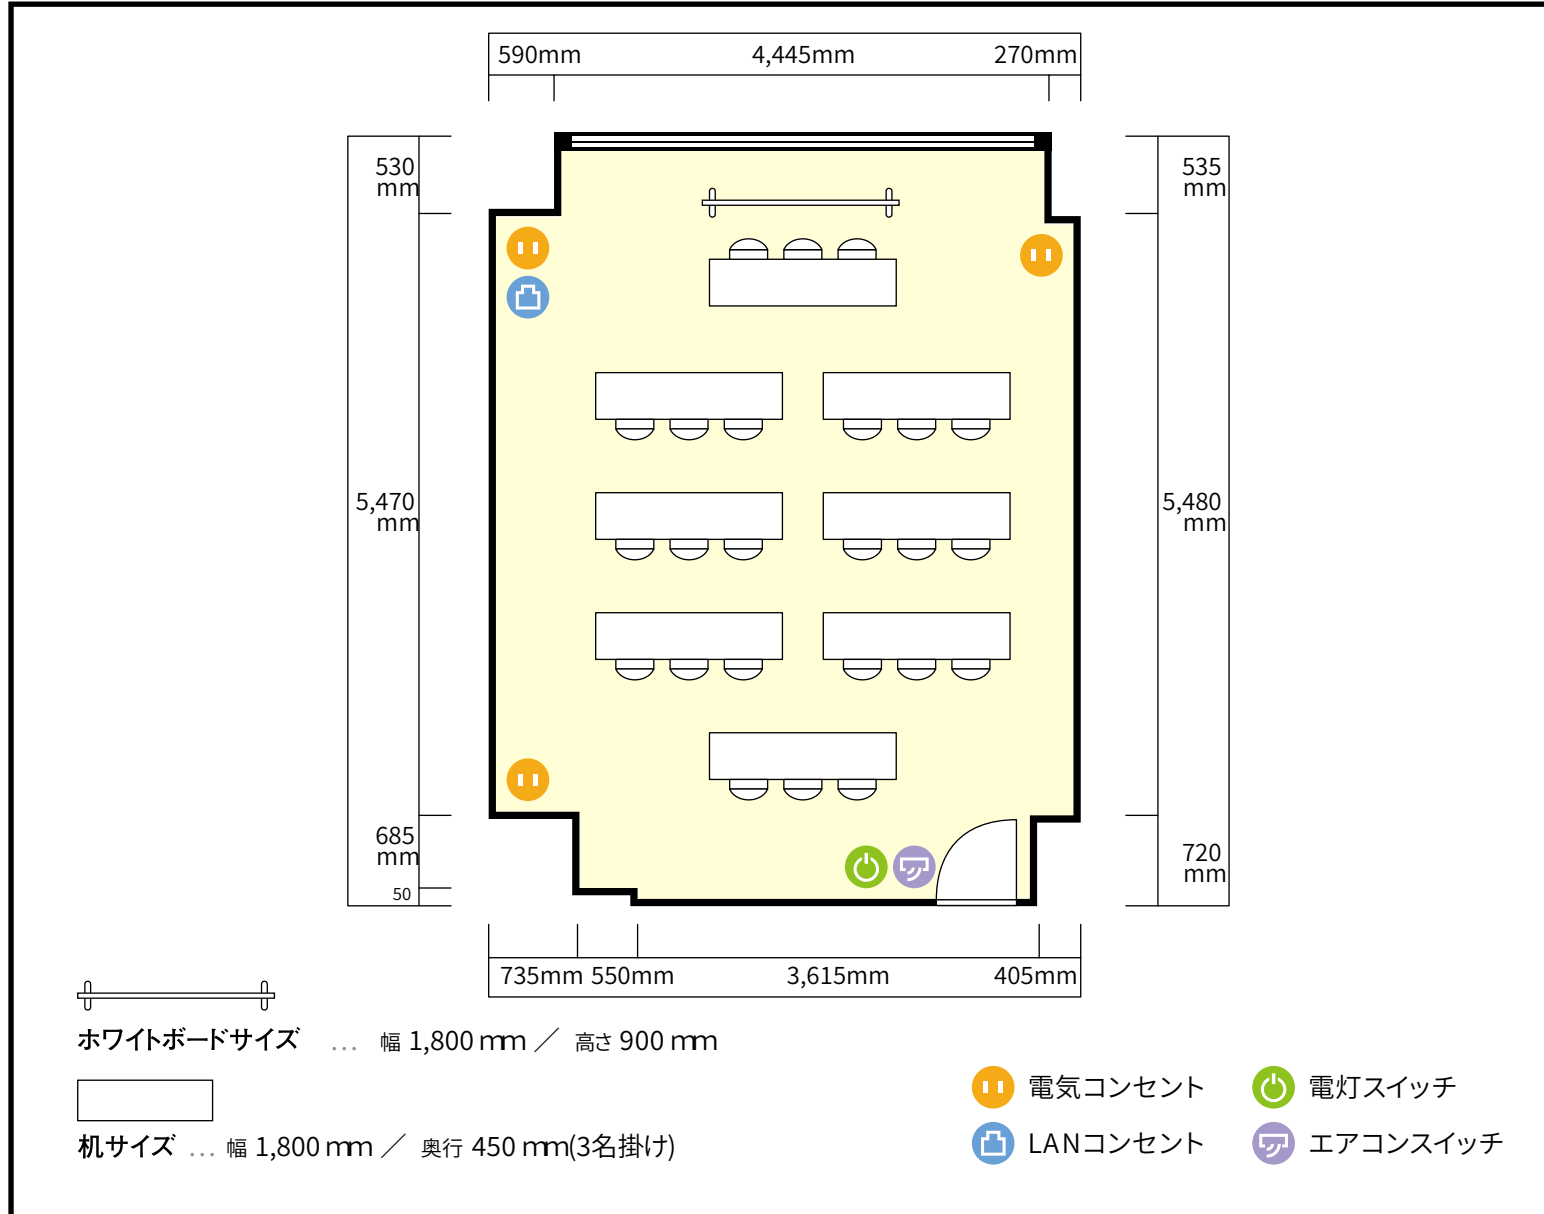

利用人数 (最大利用人数)

スクール 21名

施設情報

面積 34.6 m² (10.4坪)


天井高 2,765mm

ドア開口部 横 800mm
縦 2,000mm

窓 1箇所

備考



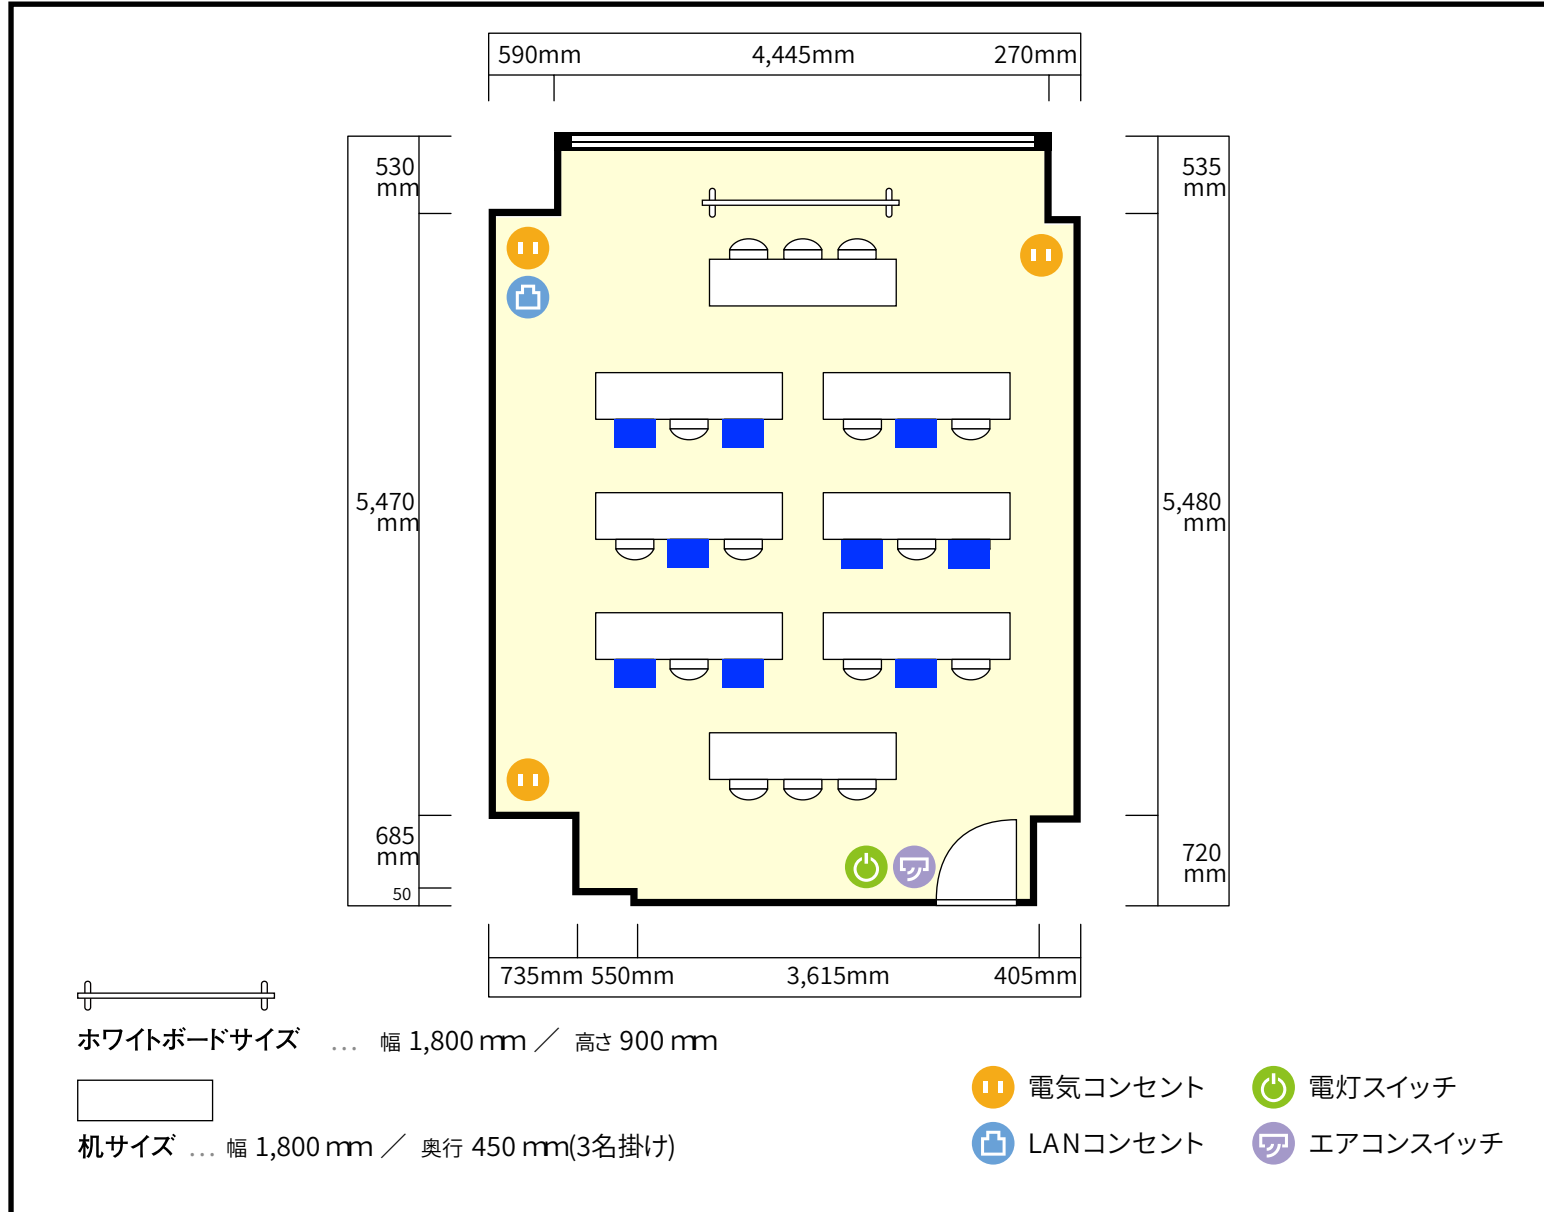

利用人数 (最大利用人数)


ソーシャルディスタンス(5割)スクール 9名

施設情報

面積	34.6 m ² (10.4坪)
天井高	2,765mm
ドア開口部	横 800mm 縦 2,000mm
窓	1 箇所

備考



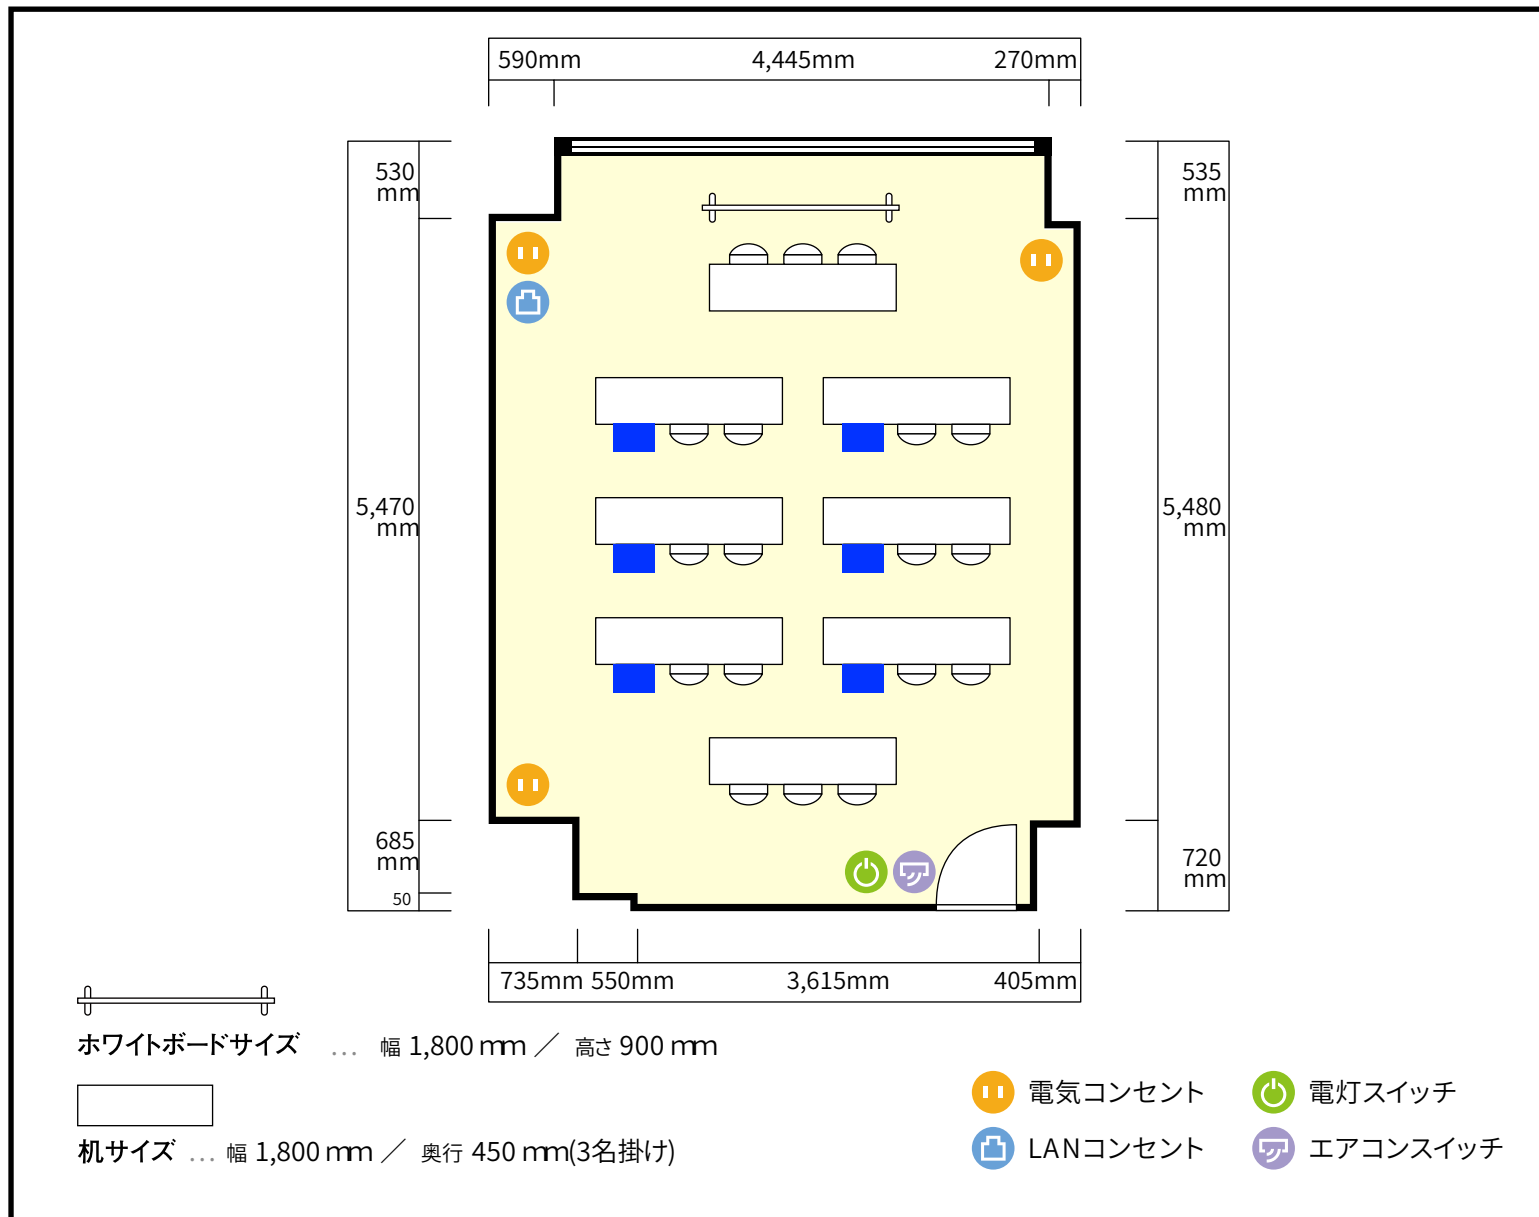

利用人数 (最大利用人数)

ソーシャルディスタンス(3割)スクール 6名

施設情報

面積 34.6 m²(10.4坪)

天井高 2,765mm

ドア開口部 横 800mm
縦 2,000mm

窓 1箇所

備考

