


1階 愛華荘1階 2/3区画 / 床座

〒611-0025 京都府宇治市神明石塚66

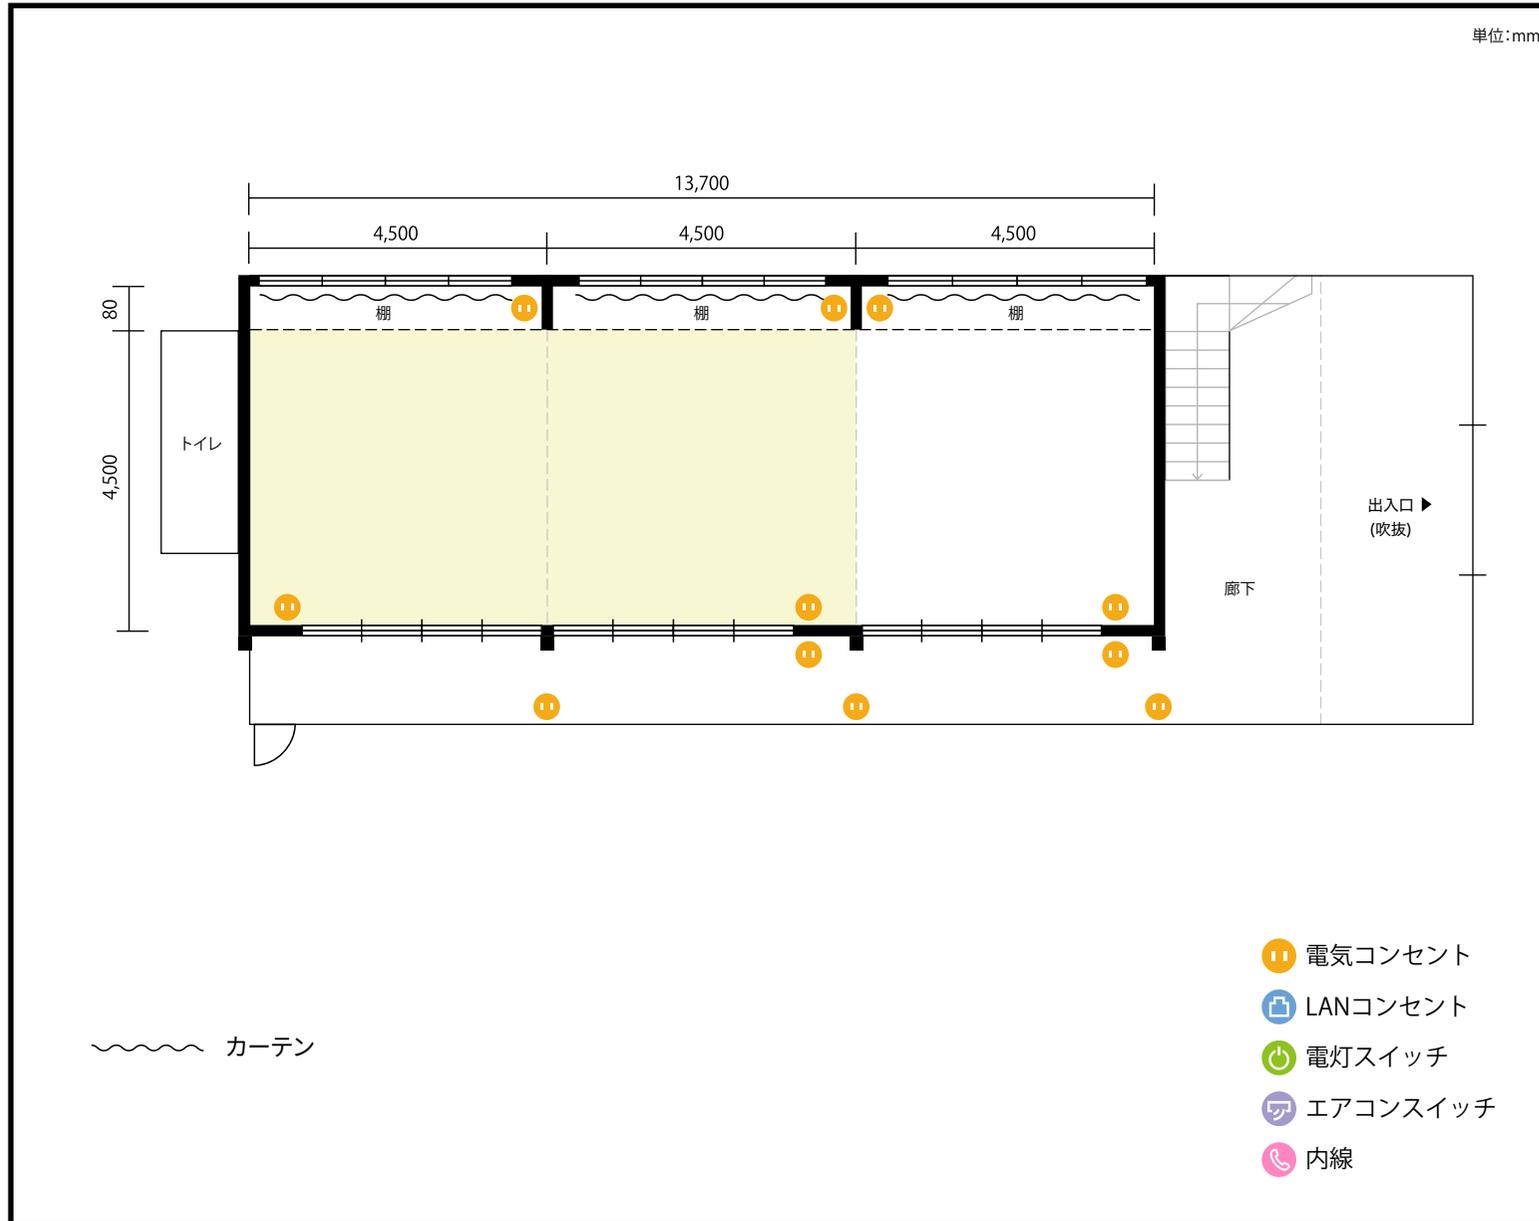

利用人数 最大利用人数 (※講師席を除く)

床座 20名

施設情報

面積 40.5 m² (12.2 坪)

天井高 2,450mm

備考

襖を開閉して1/3区画・2/3区画・1区画のご利用が可能です。

