


2階 文殊堂 / 床座

〒611-0025 京都府宇治市神明石塚66

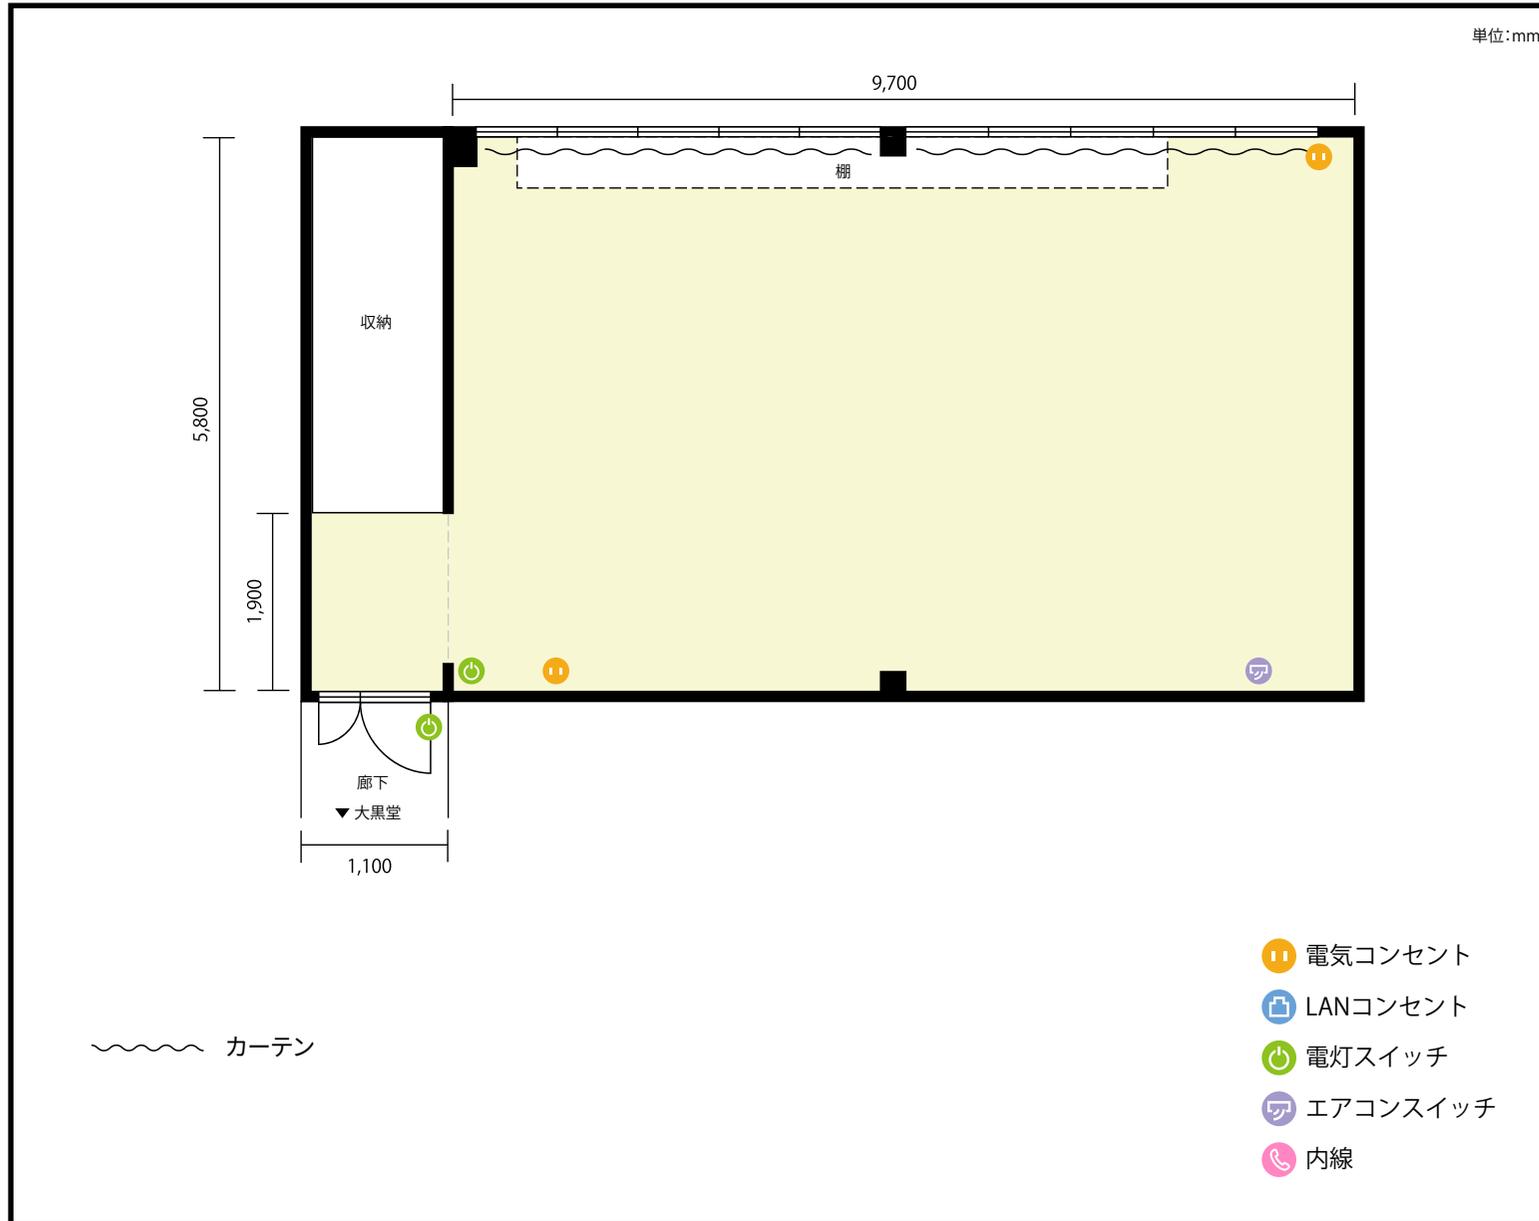

利用人数 最大利用人数 (※講師席を除く)

床座 30名

施設情報

面積 62.3 m² (18.8 坪)

天井高 1,900~2,580mm

ドア開口部 横 1,100mm

備考

