


2階

第4会議室

〒460-0008 愛知県名古屋市中区栄1-5-8 藤田ビル2.4階

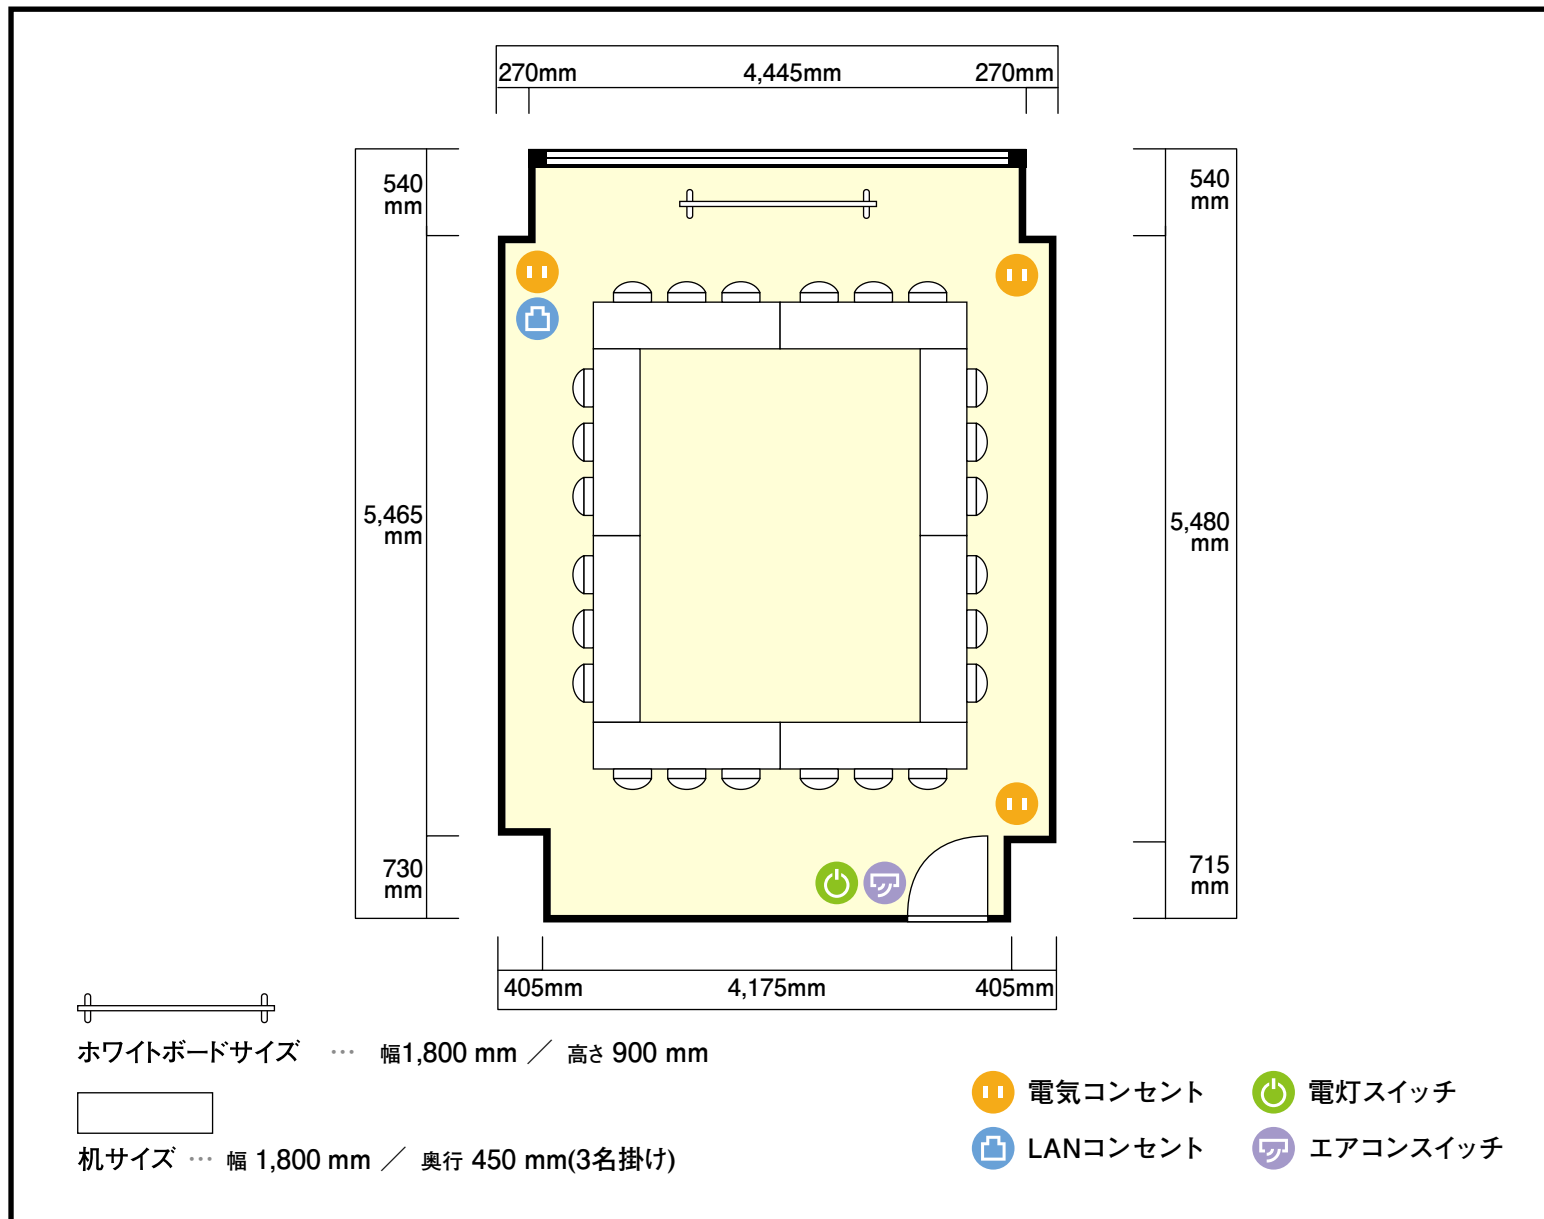

利用人数 (最大利用人数)

口の字 24名

施設情報

面積 32.7㎡ (9.89坪)

天井高 2,950mm

ドア開口部 横 800mm  
縦 2,000mm

窓 1箇所

備考






2階

第4会議室

〒460-0008 愛知県名古屋市中区栄1-5-8 藤田ビル2.4階

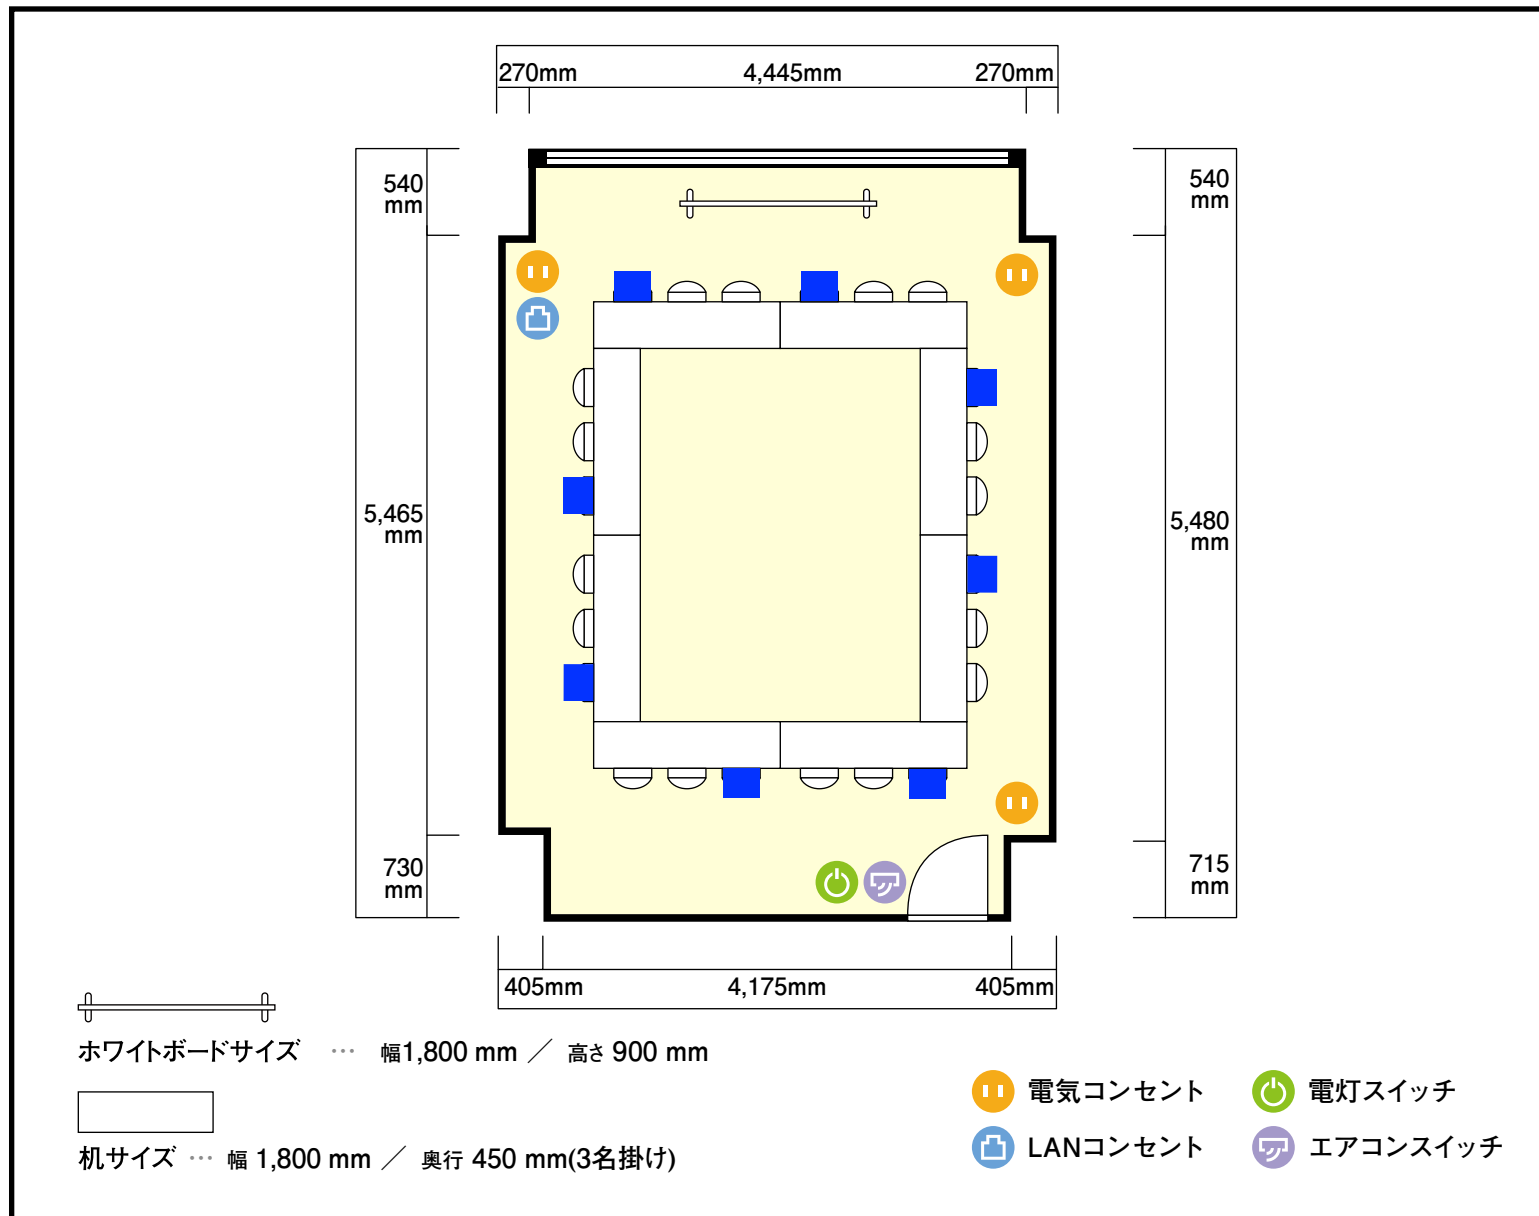

利用人数 (最大利用人数)

ソーシャルディスタンス(3割)口の字8名

施設情報

面積 32.7 m<sup>2</sup> (9.89 坪)

天井高 2,950mm

ドア開口部 横 800mm  
縦 2,000mm

窓 1箇所

備考

