


## 1階 ルーム3 A+B / スクール(標準レイアウト)

東京都中野区中野4丁目10番2号 中野セントラルパークサウス1,B1F

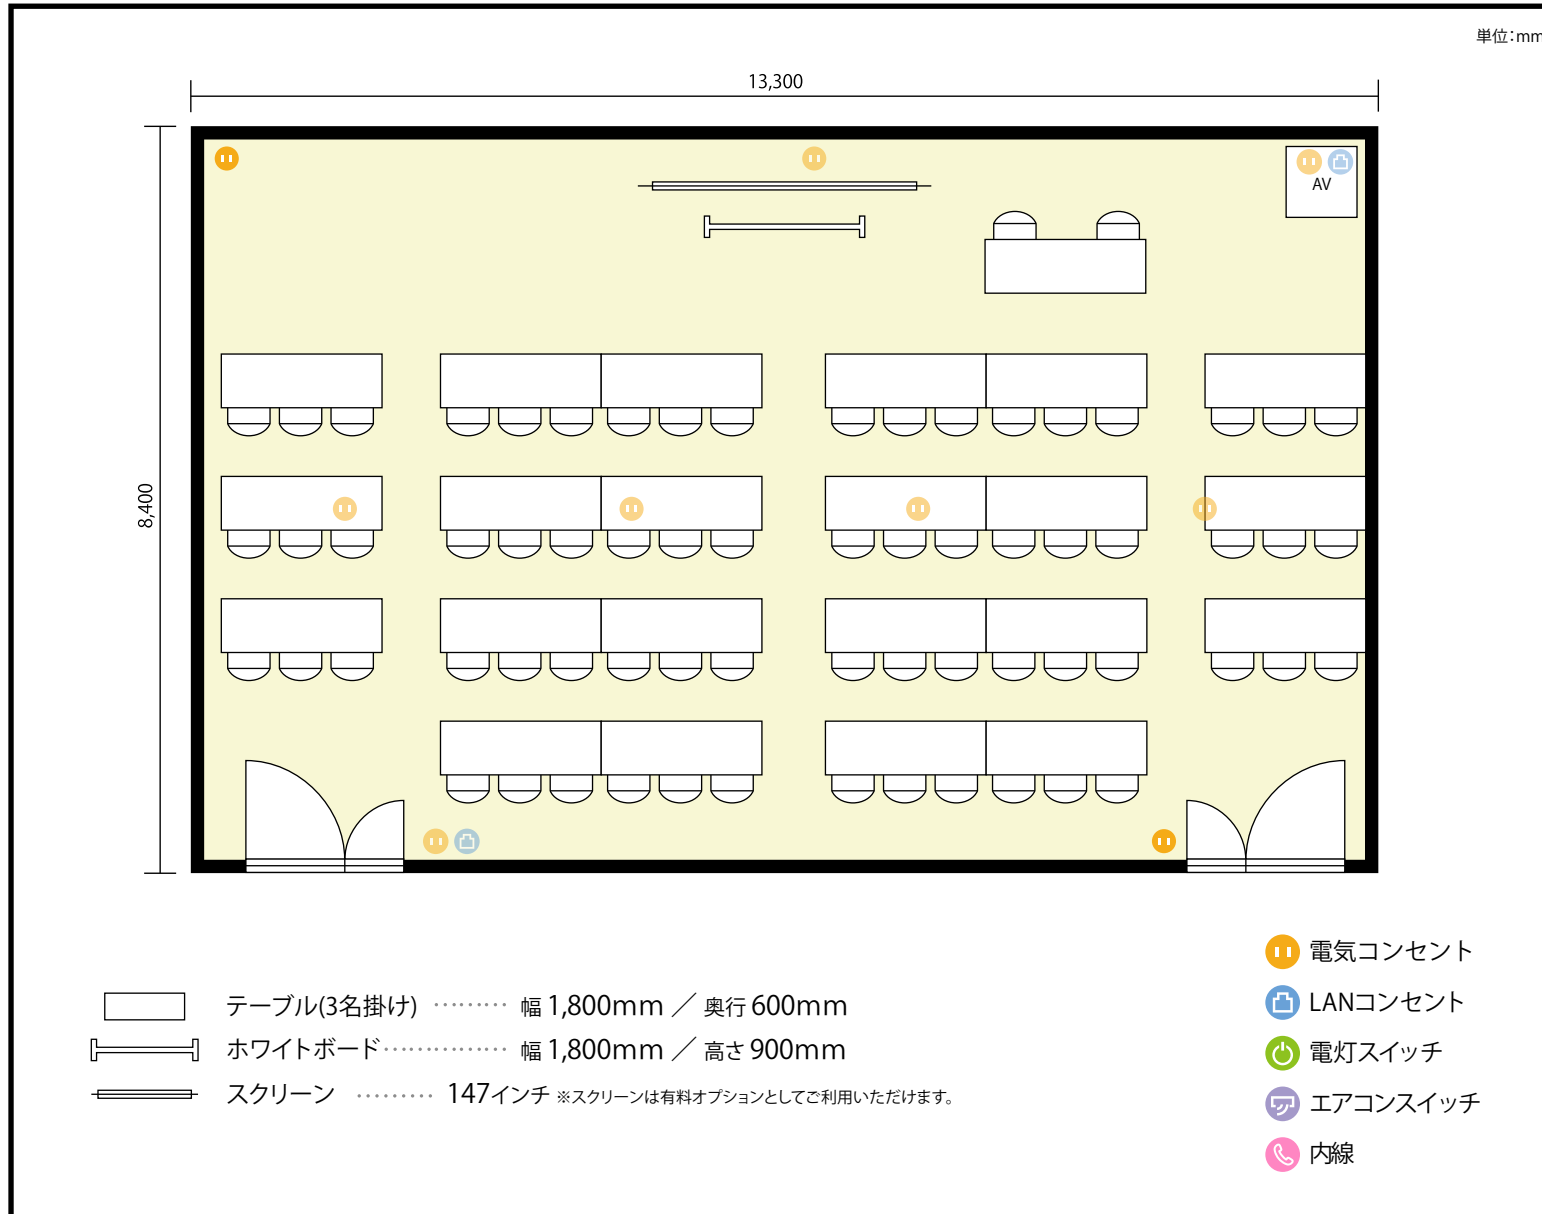

**利用人数** 最大利用人数(※講師席を除く)

スクール 66名

**施設情報**

面積 109 m<sup>2</sup> (33.0 坪)

天井高 3,150mm

ドア開口部 横 1,820mm  
縦 2,400mm


**備考**

標準レイアウトとなります。



1階 ルーム3 A+B / スクール

東京都中野区中野4丁目10番2号 中野セントラルパークサウス1,B1F

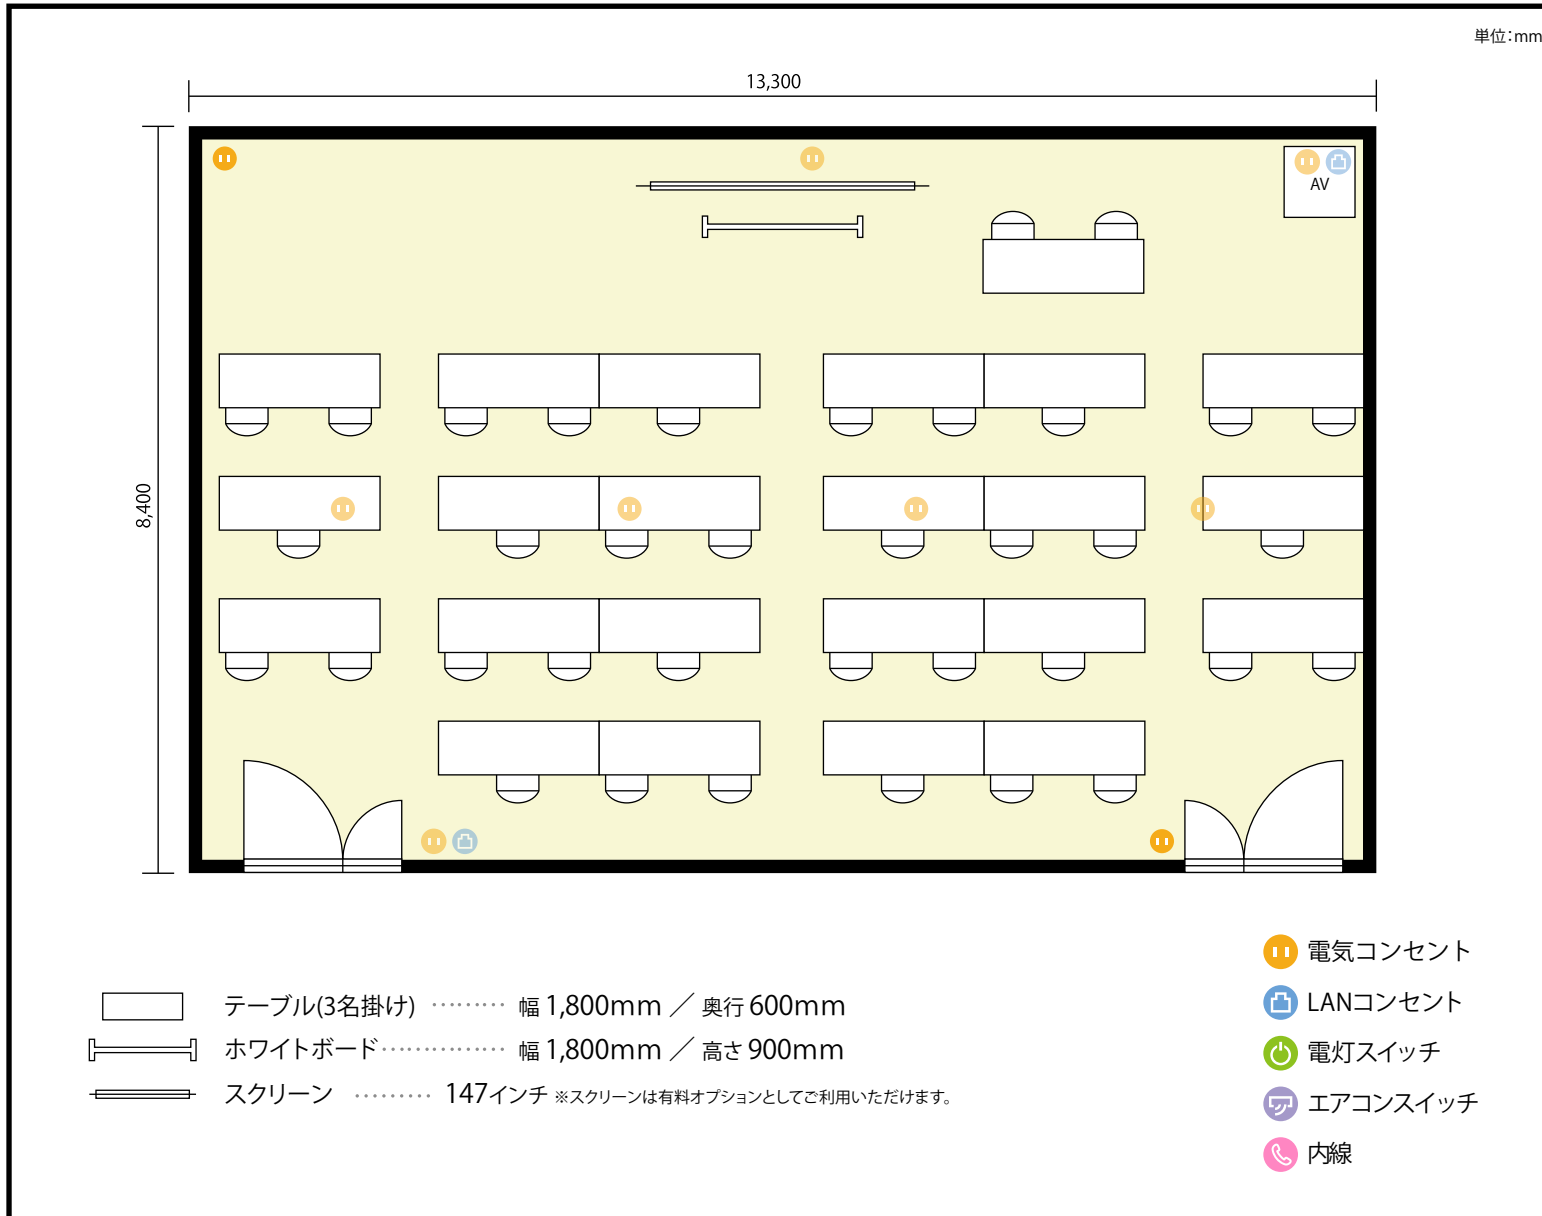

**利用人数** 最大利用人数(※講師席を除く)

ソーシャルディスタンス(5割)スクール 34名

**施設情報**

面積 109 m<sup>2</sup> (33.0 坪)

天井高 3,150mm

ドア開口部 横 1,820mm  
縦 2,400mm

**備考**

3名掛けのレイアウトが基本レイアウトとなります。間引きしたレイアウトをご希望の場合は、お客様にてご利用時間内にご変更をお願いいたします。施設側にて事前にご準備が必要な場合は、別途レイアウト料が発生致します。

