


## B1階 ホールA / スクール(標準レイアウト)

東京都中野区中野4丁目10番2号 中野セントラルパークサウス1,B1F

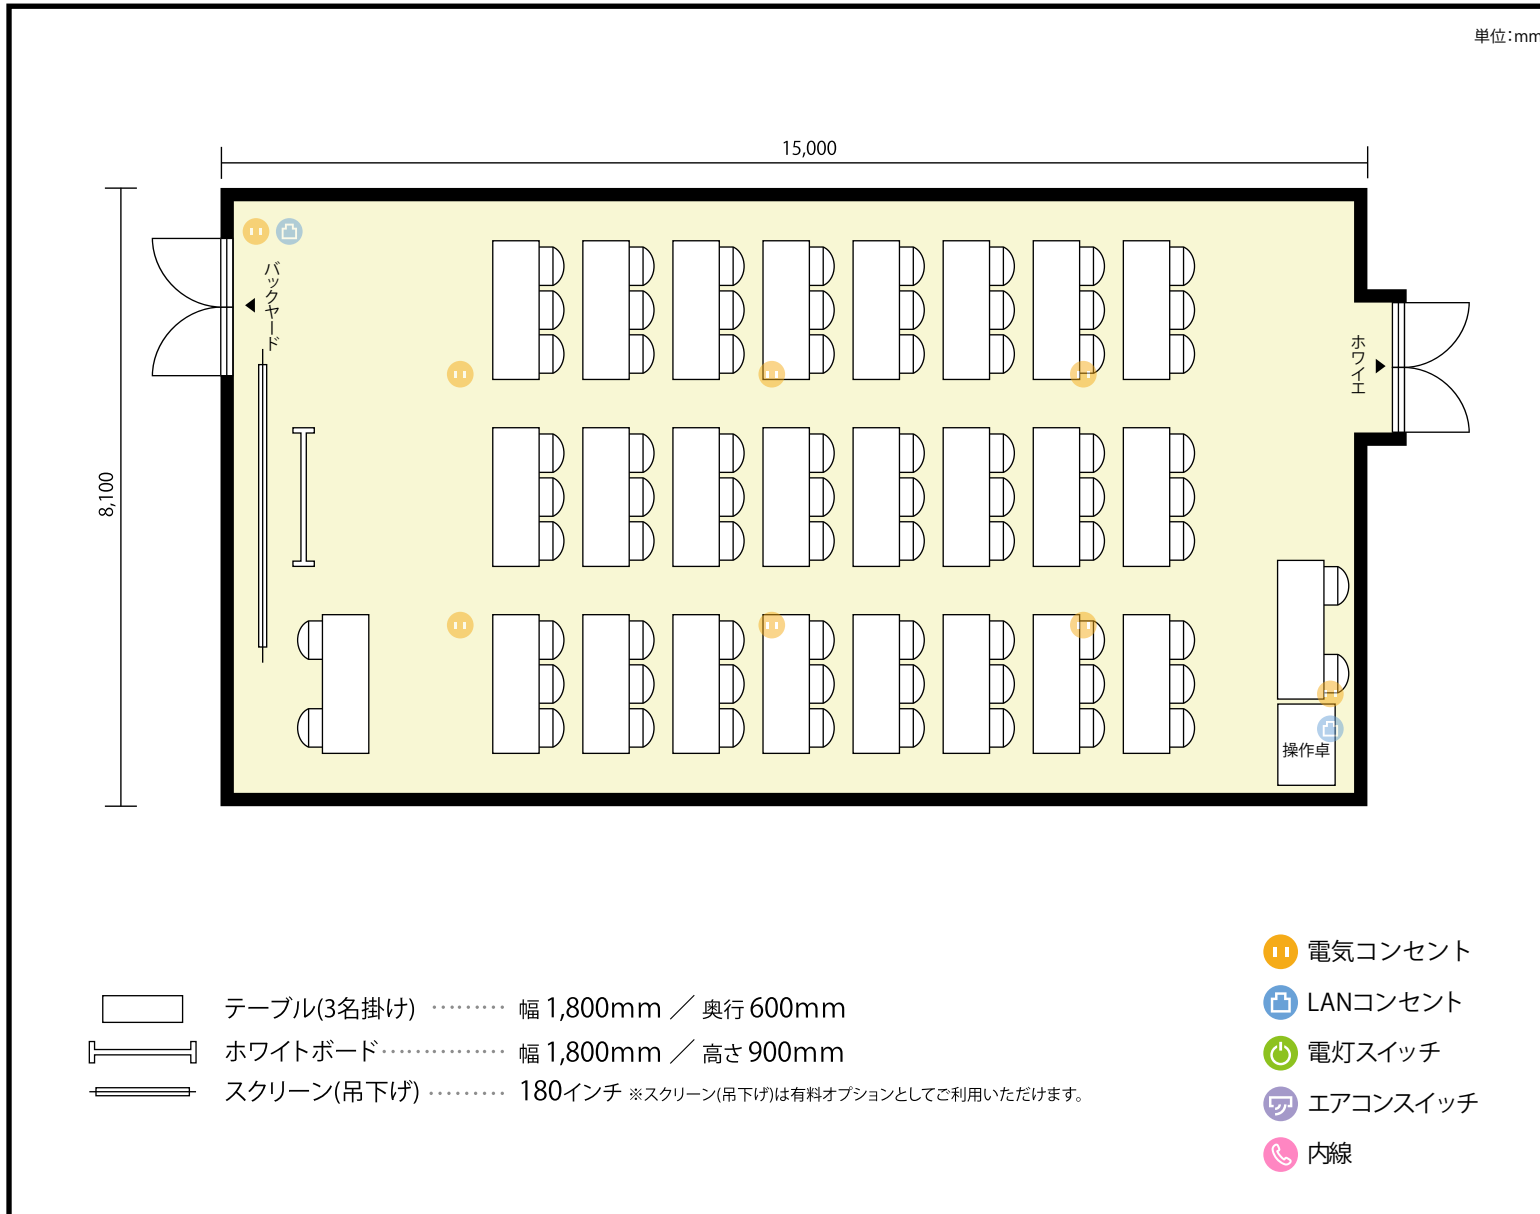

**利用人数** 最大利用人数 (※講師席を除く)

スクール 72名

**施設情報**

面積 120 m<sup>2</sup> (36.3 坪)

天井高 5,000mm

ドア開口部 (ホワイエ側) 横 2,070mm 縦 2,950mm

ドア開口部 (バックヤード側) 横 2,200mm 縦 2,780mm


**備考**

標準レイアウトとなります。



**B1階** ホールA / スクール

東京都中野区中野4丁目10番2号 中野セントラルパークサウス1,B1F

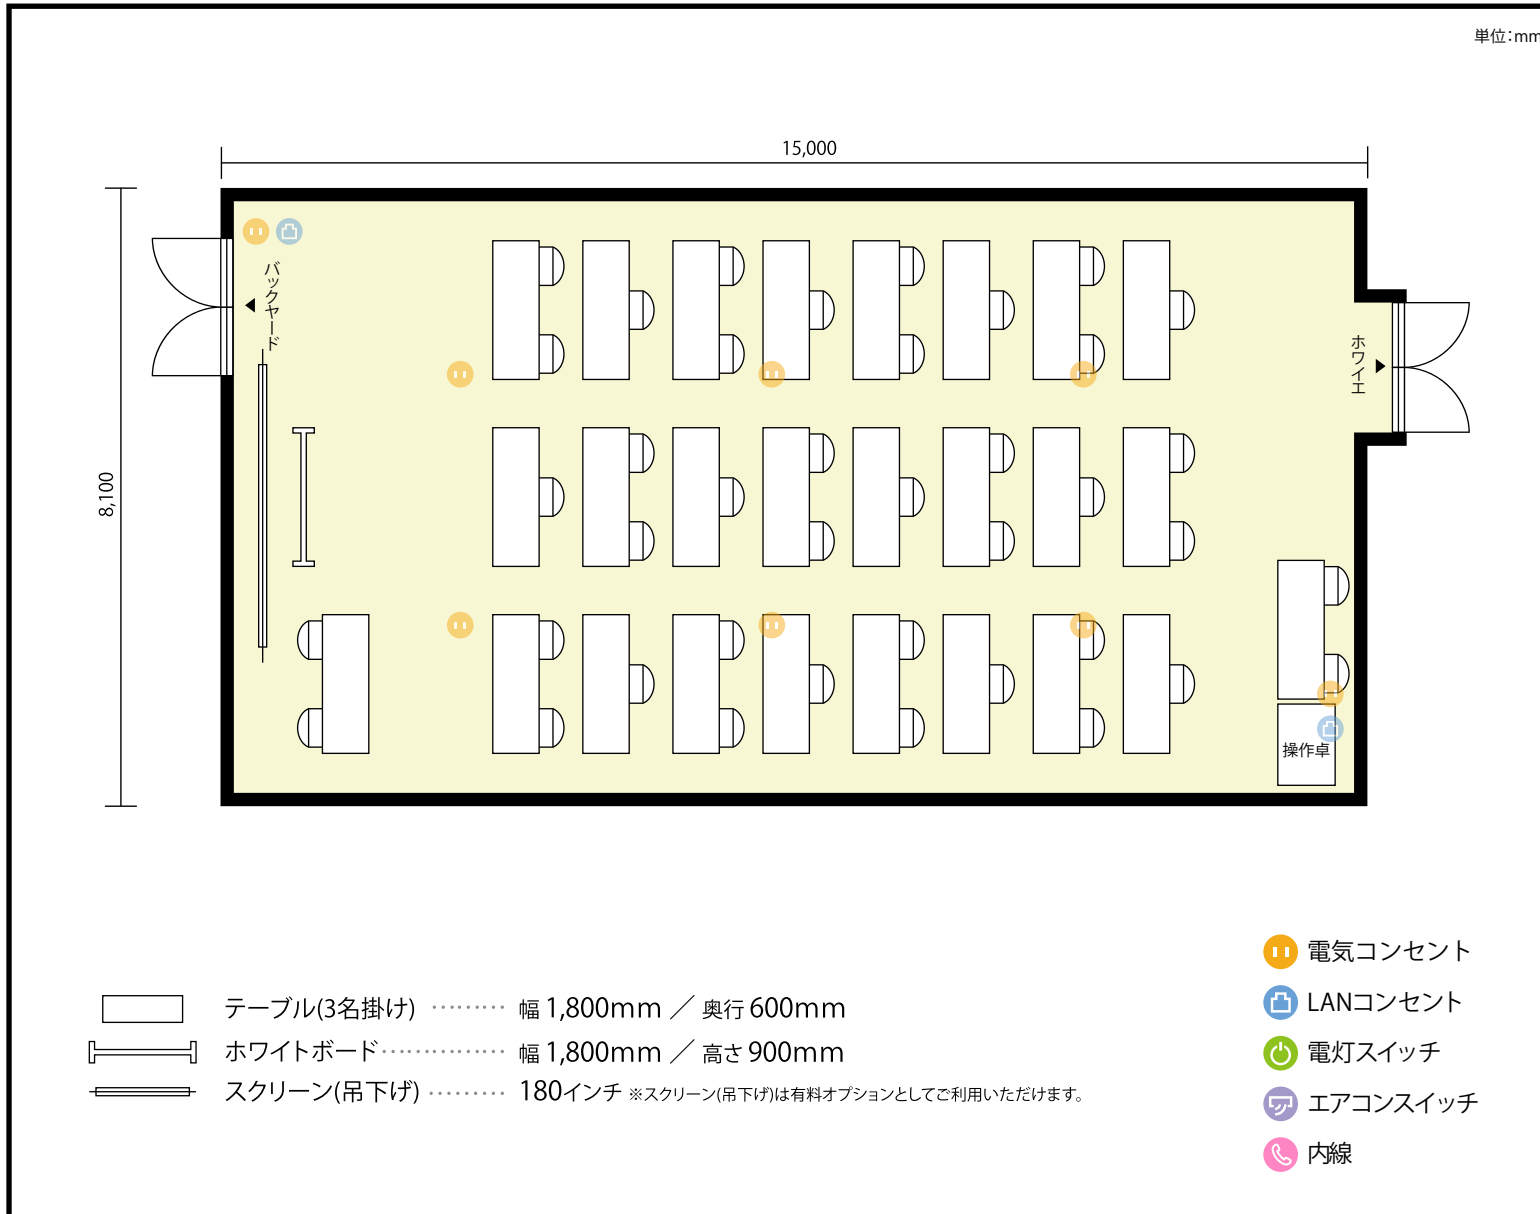

**利用人数** 最大利用人数(※講師席を除く)

ソーシャルディスタンス(5割)スクール 36名

**施設情報**

面積 120 m<sup>2</sup> (36.3 坪)

天井高 5,000mm

ドア開口部 (ホワイエ側) 横 2,070mm 縦 2,950mm

ドア開口部 (バックヤード側) 横 2,200mm 縦 2,780mm

**備考**

3名掛けのレイアウトが基本レイアウトとなります。間引きしたレイアウトをご希望の場合は、お客様にてご利用時間内にご変更をお願いいたします。施設側にて事前にご準備が必要な場合は、別途レイアウト料が発生致します。

