


B1階 ホールC / 口の字

東京都中野区中野4丁目10番2号 中野セントラルパークサウス1,B1F

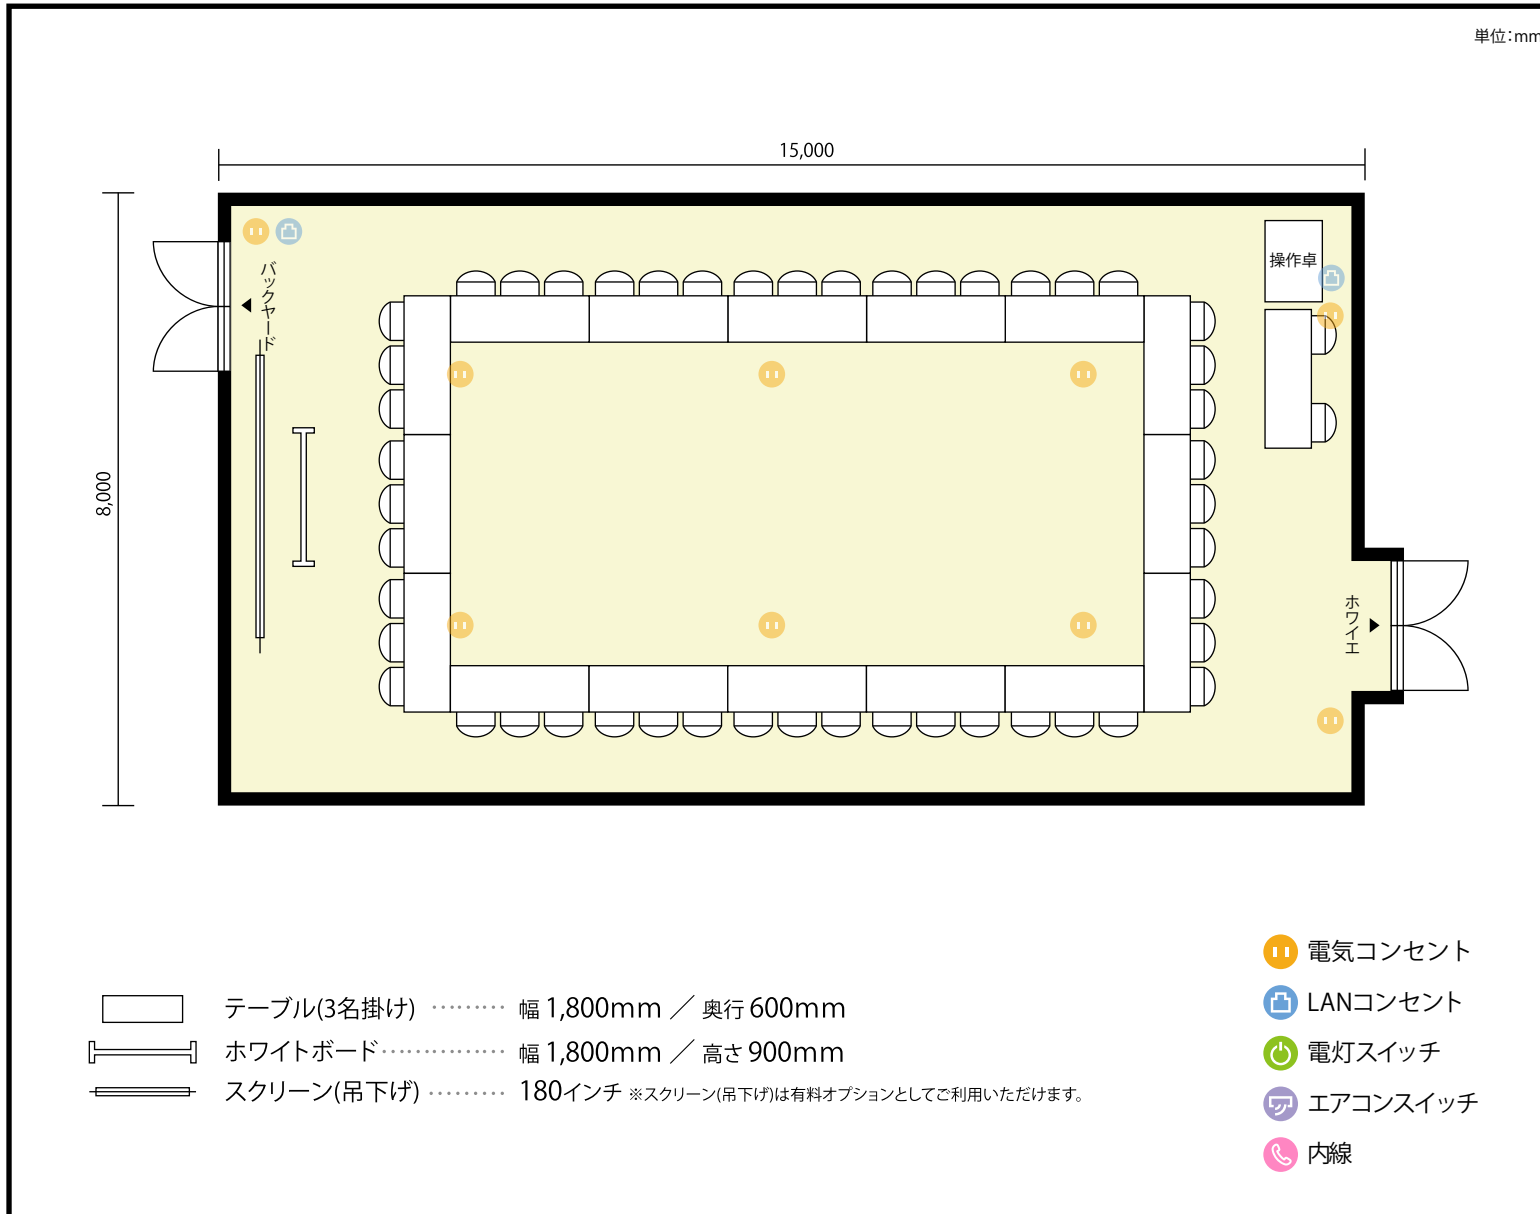

利用人数 最大利用人数 (※講師席を除く)

口の字 48名

施設情報

面積 120 m² (36.3 坪)

天井高 5,000mm

ドア開口部 (ホワイエ側)
横 2,070mm
縦 2,950mm

ドア開口部 (バックヤード側)
横 2,200mm
縦 2,780mm


備考

スクール形式 (3名掛) 以外のレイアウトをご利用の際は、レイアウト変更費用として、室料の1時間分の費用が発生いたします。



B1階 ホールC / 口の字

東京都中野区中野4丁目10番2号 中野セントラルパークサウス1,B1F

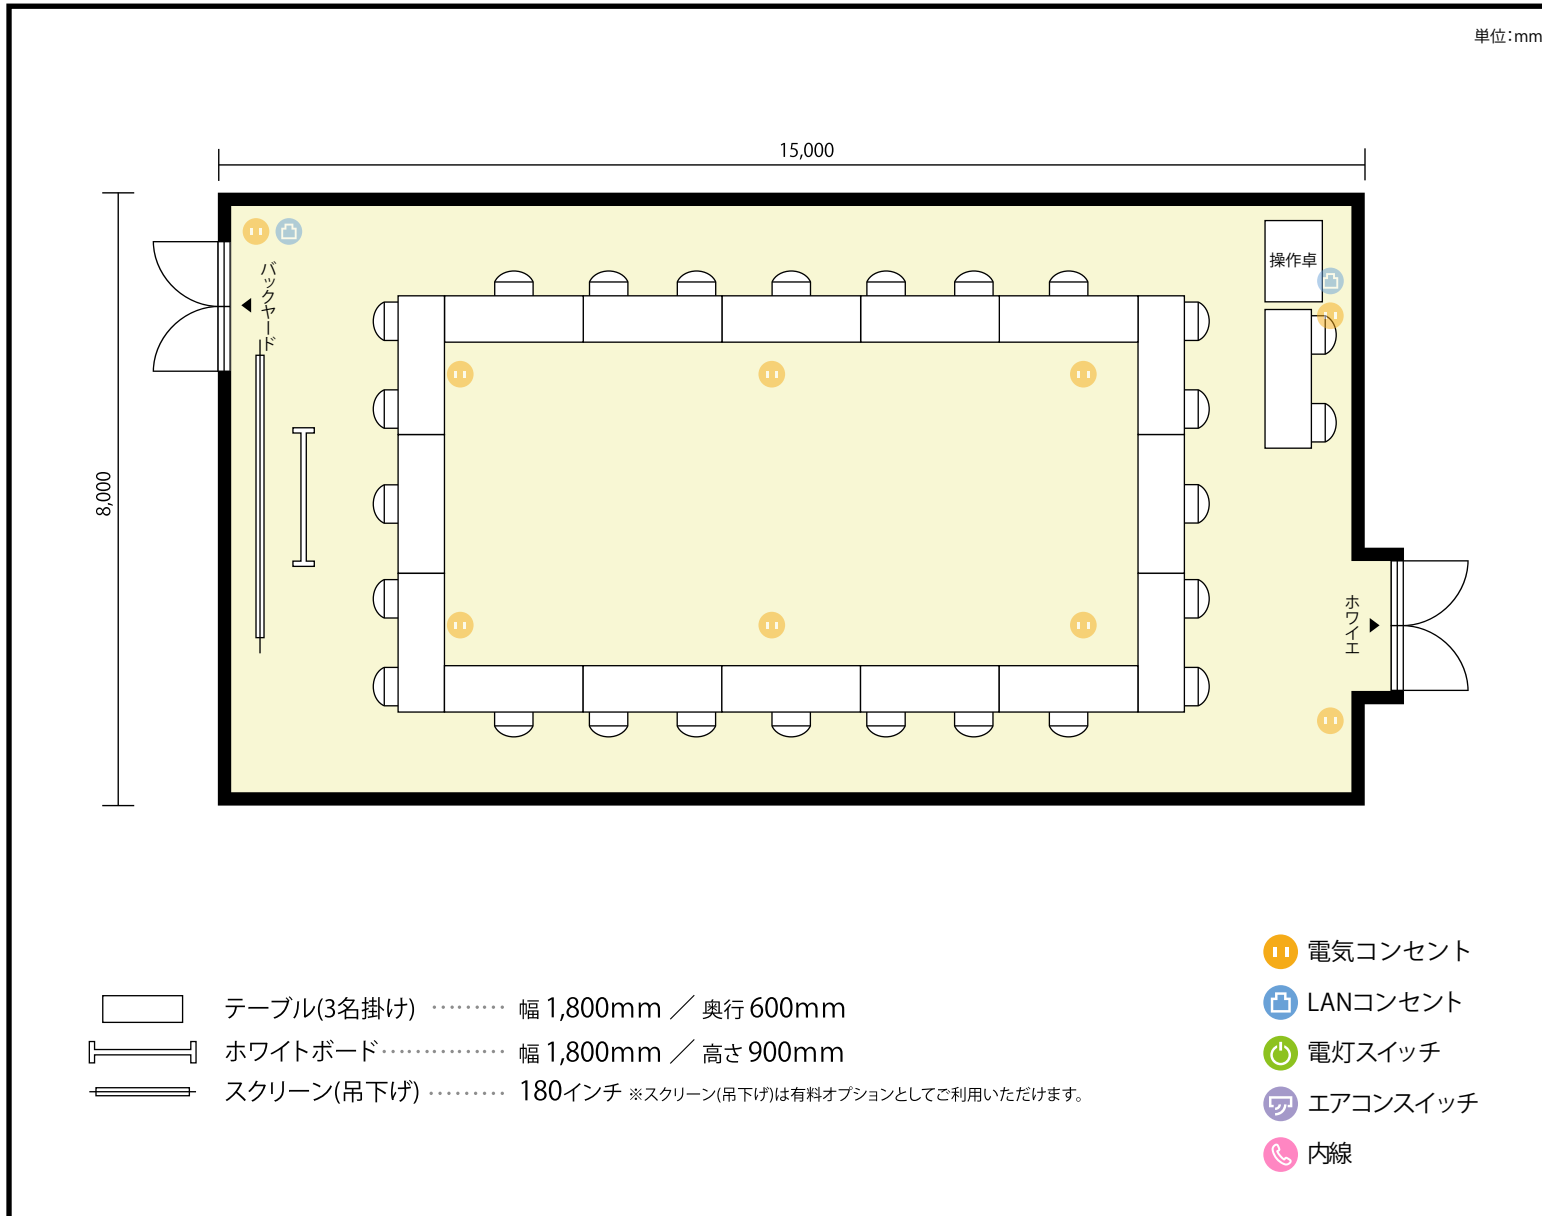

利用人数 最大利用人数 (※講師席を除く)

ソーシャルディスタンス(5割)口の字 **24名**

施設情報

面積 120 m² (36.3 坪)

天井高 5,000mm

ドア開口部 (ホワイエ側)
横 2,070mm
縦 2,950mm

ドア開口部 (バックヤード側)
横 2,200mm
縦 2,780mm

備考

スクール形式 (3名掛) 以外のレイアウトをご利用の際は、レイアウト変更費用として、室料の1時間分の費用が発生いたします。

